


Ifølge lovbekendtgørelse nr. 1213 af 7. oktober 2013 paragraf 45 er den, som flytter, borttager eller odelægger et kendeligt skelmærke eller et varigt mærke for opmåling, pligtig at betale udgifterne ved dets genanbringelse, og kan idømmes bøde, jfr. paragraf 48.

Koordinatliste, System 1934 J/F Gpsnet.dk


Pkt	Y	X	Beskrivelse
1	178316.78	234383.66	skel pkt Jernrør
2	178297.76	234422.45	skel pkt Jernrør
3	178294.26	234432.59	skel pkt Jernrør
4	178292.79	234443.22	skel pkt Jernrør
5	178293.39	234453.94	skel pkt Jernrør
6	178296.04	234464.34	skel pkt Jernrør
7	178300.38	234473.60	skel pkt Jernrør
8	178303.28	234475.93	skel pkt Jernrør
9	178315.03	234456.46	skel pkt Jernrør
10	178319.91	234438.41	skel pkt Jernrør
11	178320.67	234438.11	skel pkt Jernrør
12	178327.91	234431.60	skel pkt Jernrør
13	178334.72	234409.99	skel pkt Jernrør
14	178329.25	234404.59	skel pkt Jernrør
15	178322.87	234395.09	skel pkt Jernrør
16	178348.65	234419.96	skel pkt Jernrør
17	178356.17	234424.15	skel pkt Jernrør
18	178368.00	234429.34	skel pkt Jernrør
19	178388.80	234435.20	skel pkt Jernrør
20	178386.53	234452.68	skel pkt Jernrør
21	178377.50	234459.44	skel pkt Jernrør
22	178366.09	234470.01	skel pkt Jernrør
23	178351.20	234461.47	skel pkt Jernrør
24	178336.28	234453.17	skel pkt Jernrør
25	178336.24	234445.70	skel pkt Jernrør
26	178337.09	234435.67	skel pkt Jernrør
27	178317.97	234459.33	skel pkt Jernrør
28	178306.42	234478.46	skel pkt Jernrør
29	178328.17	234495.70	skel pkt Jernrør
30	178336.39	234502.10	skel pkt Jernrør
31	178342.84	234507.01	skel pkt Jernrør
32	178351.14	234511.47	skel pkt Jernrør
33	178370.95	234481.18	skel pkt Jernrør
34	178405.89	234437.50	skel pkt Jernrør
35	178410.38	234437.78	skel pkt Jernrør
36	178419.27	234437.75	skel pkt Jernrør
37	178429.71	234437.47	skel pkt Jernrør
38	178425.58	234451.51	skel pkt Jernrør
39	178424.00	234461.09	skel pkt Jernrør
40	178423.32	234473.09	skel pkt Jernrør
41	178422.89	234477.91	skel pkt Jernrør
42	178420.56	234483.26	skel pkt Jernrør
43	178415.36	234488.01	skel pkt Jernrør
44	178390.54	234471.91	skel pkt Jernrør

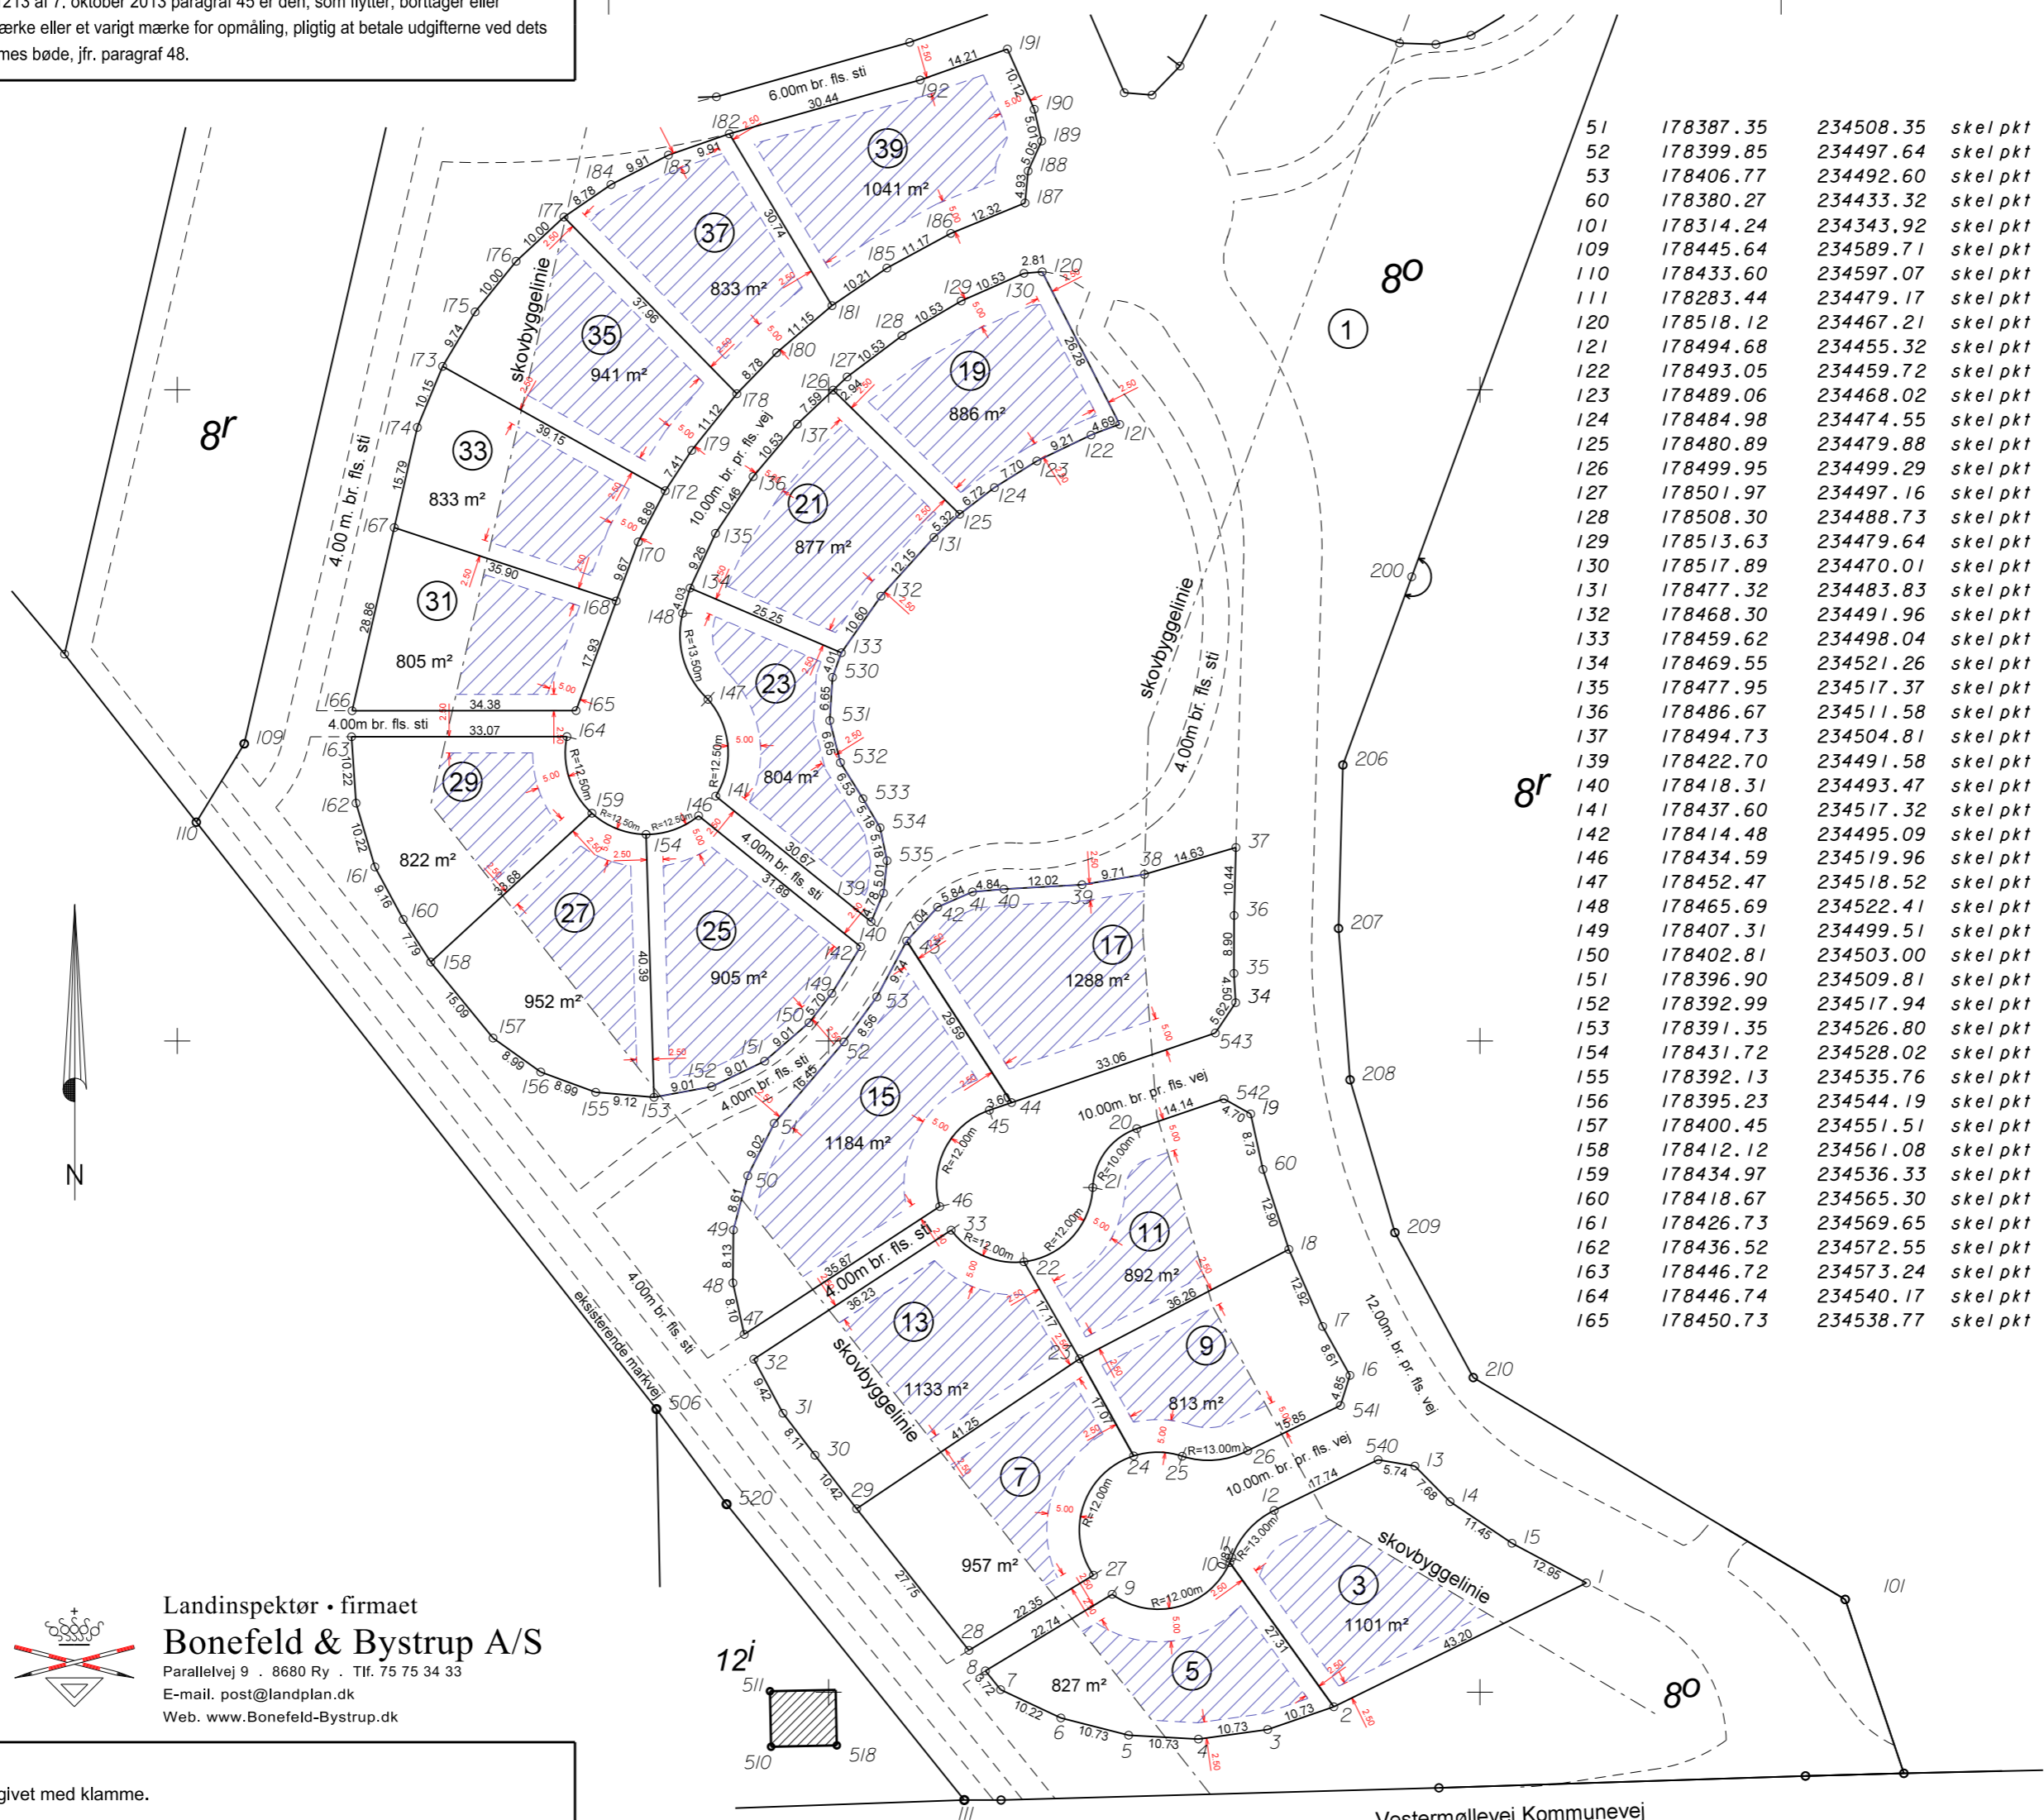

51	178387.35	234508.35	skel pkt Jernrør	166	178450.71	234573.15	skel pkt Jernrør
52	178399.85	234497.64	skel pkt Jernrør	167	178478.83	234566.68	skel pkt Jernrør
53	178406.77	234492.60	skel pkt Jernrør	168	178467.57	234532.60	skel pkt Jernrør
60	178380.27	234433.32	skel pkt Jernrør	170	178476.63	234529.22	skel pkt Jernrør
101	178314.24	234343.92	skel pkt gl. Jernrør	172	178484.50	234525.08	skel pkt Jernrør
109	178445.64	234589.71	skel pkt gl. Jernrør	173	178503.59	234559.26	skel pkt Jernrør
110	178433.60	234597.07	skel pkt gl. Jernrør	174	178494.22	234563.14	skel pkt Jernrør
111	178283.44	234479.17	skel pkt gl. Jernrør	175	178511.95	234554.27	skel pkt Jernrør
120	178518.12	234467.21	skel pkt Jernrør	176	178519.73	234547.97	skel pkt Jernrør
121	178494.68	234455.32	skel pkt Jernrør	177	178526.52	234540.63	skel pkt Jernrør
122	178493.05	234459.72	skel pkt Jernrør	178	178499.39	234514.09	skel pkt Jernrør
123	178489.06	234468.02	skel pkt Jernrør	179	178490.70	234521.02	skel pkt Jernrør
124	178484.98	234474.55	skel pkt Jernrør	180	178505.70	234507.98	skel pkt Jernrør
125	178480.89	234479.88	skel pkt Jernrør	181	178512.92	234499.48	skel pkt Jernrør
126	178499.95	234499.29	skel pkt Jernrør	182	178539.31	234515.24	skel pkt Jernrør
127	178501.97	234497.16	skel pkt Jernrør	183	178536.03	234524.59	skel pkt Jernrør
128	178508.30	234488.73	skel pkt Jernrør	184	178531.51	234533.41	skel pkt Jernrør
129	178513.63	234479.64	skel pkt Jernrør	185	178518.69	234491.05	skel pkt Jernrør
130	178517.89	234470.01	skel pkt Jernrør	186	178524.01	234481.24	skel pkt Jernrør
131	178477.32	234483.83	skel pkt Jernrør	187	178528.69	234469.84	skel pkt Jernrør
132	178468.30	234491.96	skel pkt Jernrør	188	178533.59	234469.37	skel pkt Jernrør
133	178459.62	234498.04	skel pkt Jernrør	189	178538.20	234472.55	skel pkt Jernrør
134	178469.55	234521.26	skel pkt Jernrør	190	178543.08	234468.43	skel pkt Jernrør
135	178477.95	234517.37	skel pkt Jernrør	191	178552.32	234472.55	skel pkt Jernrør
136	178486.67	234511.58	skel pkt Jernrør	192	178547.58	234485.94	skel pkt Jernrør
137	178494.73	234504.81	skel pkt Jernrør	200	178471.28	234410.48	skel pkt mellempt (J)
139	178422.70	234491.58	skel pkt Jernrør	206	178442.38	234421.04	skel pkt gl. Jernrør
140	178418.31	234493.47	skel pkt Jernrør	207	178417.28	234421.71	skel pkt gl. Jernrør
141	178437.60	234517.32	skel pkt Jernrør	208	178394.04	234419.95	skel pkt gl. Jernrør
142	178414.48	234495.09	skel pkt Jernrør	209	178370.57	234413.06	skel pkt gl. Jernrør
146	178434.59	234519.96	skel pkt Jernrør	210	178348.31	234401.03	skel pkt gl. Jernrør
147	178452.47	234518.52	skel pkt Jernrør	300	178545.26	234450.34	skel pkt Jernrør
148	178465.69	234522.41	skel pkt Jernrør	301	178545.62	234454.61	skel pkt Jernrør
149	178407.31	234499.51	skel pkt Jernrør	323	178549.71	234446.05	skel pkt Jernrør
150	178402.81	234503.00	skel pkt Jernrør	325	178553.23	234412.34	skel pkt Jernrør
151	178396.90	234509.81	skel pkt Jernrør	506	178343.47	234526.43	skel pkt gl. Jernrør
152	178392.99	234517.94	skel pkt Jernrør	510	178291.62	234508.83	bygning - mur
153	178391.35	234526.80	skel pkt Jernrør	511	178300.15	234509.00	bygning - mur
154	178431.72	234528.02	skel pkt Jernrør	518	178291.83	234498.74	bygning - mur
155	178392.13	234535.76	skel pkt Jernrør	520	178328.87	234515.66	skel pkt gl. betonpæl
156	178395.23	234544.19	skel pkt Jernrør	530	178455.85	234499.40	skel pkt Jernrør
157	178400.45	234551.51	skel pkt Jernrør	531	178449.21	234499.82	skel pkt Jernrør
158	178412.12	234561.08	skel pkt Jernrør	532	178442.76	234498.18	skel pkt Jernrør
159	178434.97	234536.33	skel pkt Jernrør	533	178437.21	234494.73	skel pkt Jernrør
160	178418.67	234565.30	skel pkt Jernrør	534	178432.75	234492.10	skel pkt Jernrør
161	178426.73	234569.65	skel pkt Jernrør	535	178427.68	234491.03	skel pkt Jernrør
162	178436.52	234572.55	skel pkt Jernrør	540	178335.69	234415.64	skel pkt Jernrør
163	178446.72	234573.24	skel pkt Jernrør	541	178344.02	234421.41	skel pkt Jernrør
164	178446.74	234540.17	skel pkt Jernrør	542	178391.11	234439.30	skel pkt Jernrør
165	178450.73	234538.77	skel pkt Jernrør	543	178401.22	234440.63	skel pkt Jernrør

Måleblad 1 med byggefelter.  
Frueing Skovmark nr.3 - 39

Ejerlav: Frueing By, Frueing  
Kommune: Skanderborg  
Opmålt i: sep 2017  
Målforhold: 1:1000  
Lsp. j. nr.: 39001

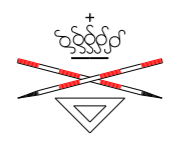

Landinspektør • firmaet  
**Bonefeld & Bystrup A/S**  
Parallelvej 9 · 8680 Ry · Tlf. 75 75 34 33  
E-mail: post@landplan.dk  
Web: www.Bonefeld-Bystrup.dk

Signatur: Se DS 104 og 198  
Mål eller koordinater, der kun er til brug ved indlægningen på matrikelkortet, er angivet med klamme.  
Mål eller koordinater, der er overført fra en sag, der tidligere er indsendt til Geodatastyrelsen, er mærket med Gl.

X = 234200  
Y = 178300