


KOORDINATLISTE - system S34J

| Nr | Y | X | BEMÆRKNING |
|----|-----------|-----------|-------------------------|
| 1 | 191475,24 | 245369,49 | Jernrør med skeltegn |
| 2 | 191500,42 | 245372,68 | Jernrør med skeltegn |
| 3 | 191517,13 | 245376,06 | Gl. mål |
| 4 | 191512,13 | 245368,45 | Gl. mål, jernrør |
| 5 | 191506,33 | 245360,79 | Gl. mål, jernrør |
| 6 | 191500,08 | 245353,25 | Gl. mål, jernrør |
| 7 | 191493,01 | 245346,09 | Gl. mål, jernrør |
| 8 | 191485,66 | 245339,53 | Gl. mål, jernrør |
| 9 | 191479,79 | 245334,96 | Gl. mål, jernrør |
| 10 | 191478,39 | 245333,91 | Gl. mål |
| 11 | 191471,02 | 245328,66 | Gl. mål, jernrør |
| 12 | 191461,40 | 245323,19 | Gl. mål, jernrør |
| 13 | 191449,80 | 245366,63 | Gl. Jernrør m. skeltegn |
| 14 | 191475,15 | 245370,21 | Gl. mål |
| 15 | 191500,28 | 245373,78 | Gl. mål |
| 16 | 191450,00 | 245365,87 | Jernrør med skeltegn |
| 17 | 191499,60 | 245376,44 | Bygningshjørne |
| 18 | 191519,60 | 245396,90 | Bygningshjørne |
| 19 | 191510,74 | 245390,20 | Bygningshjørne |
| 20 | 191517,02 | 245349,07 | Bygningshjørne |
| 21 | 191470,97 | 245294,19 | Bygningshjørne |
| 22 | 191434,29 | 245336,94 | Bygningshjørne |
| 23 | 191438,09 | 245323,22 | Bygningshjørne |
| 24 | 191441,73 | 245293,37 | Bygningshjørne |
| 25 | 191434,18 | 245290,85 | Bygningshjørne |
| 26 | 191515,08 | 245373,31 | Jernrør med skeltegn |
| 27 | 191485,62 | 245371,03 | Jernrør med skeltegn |

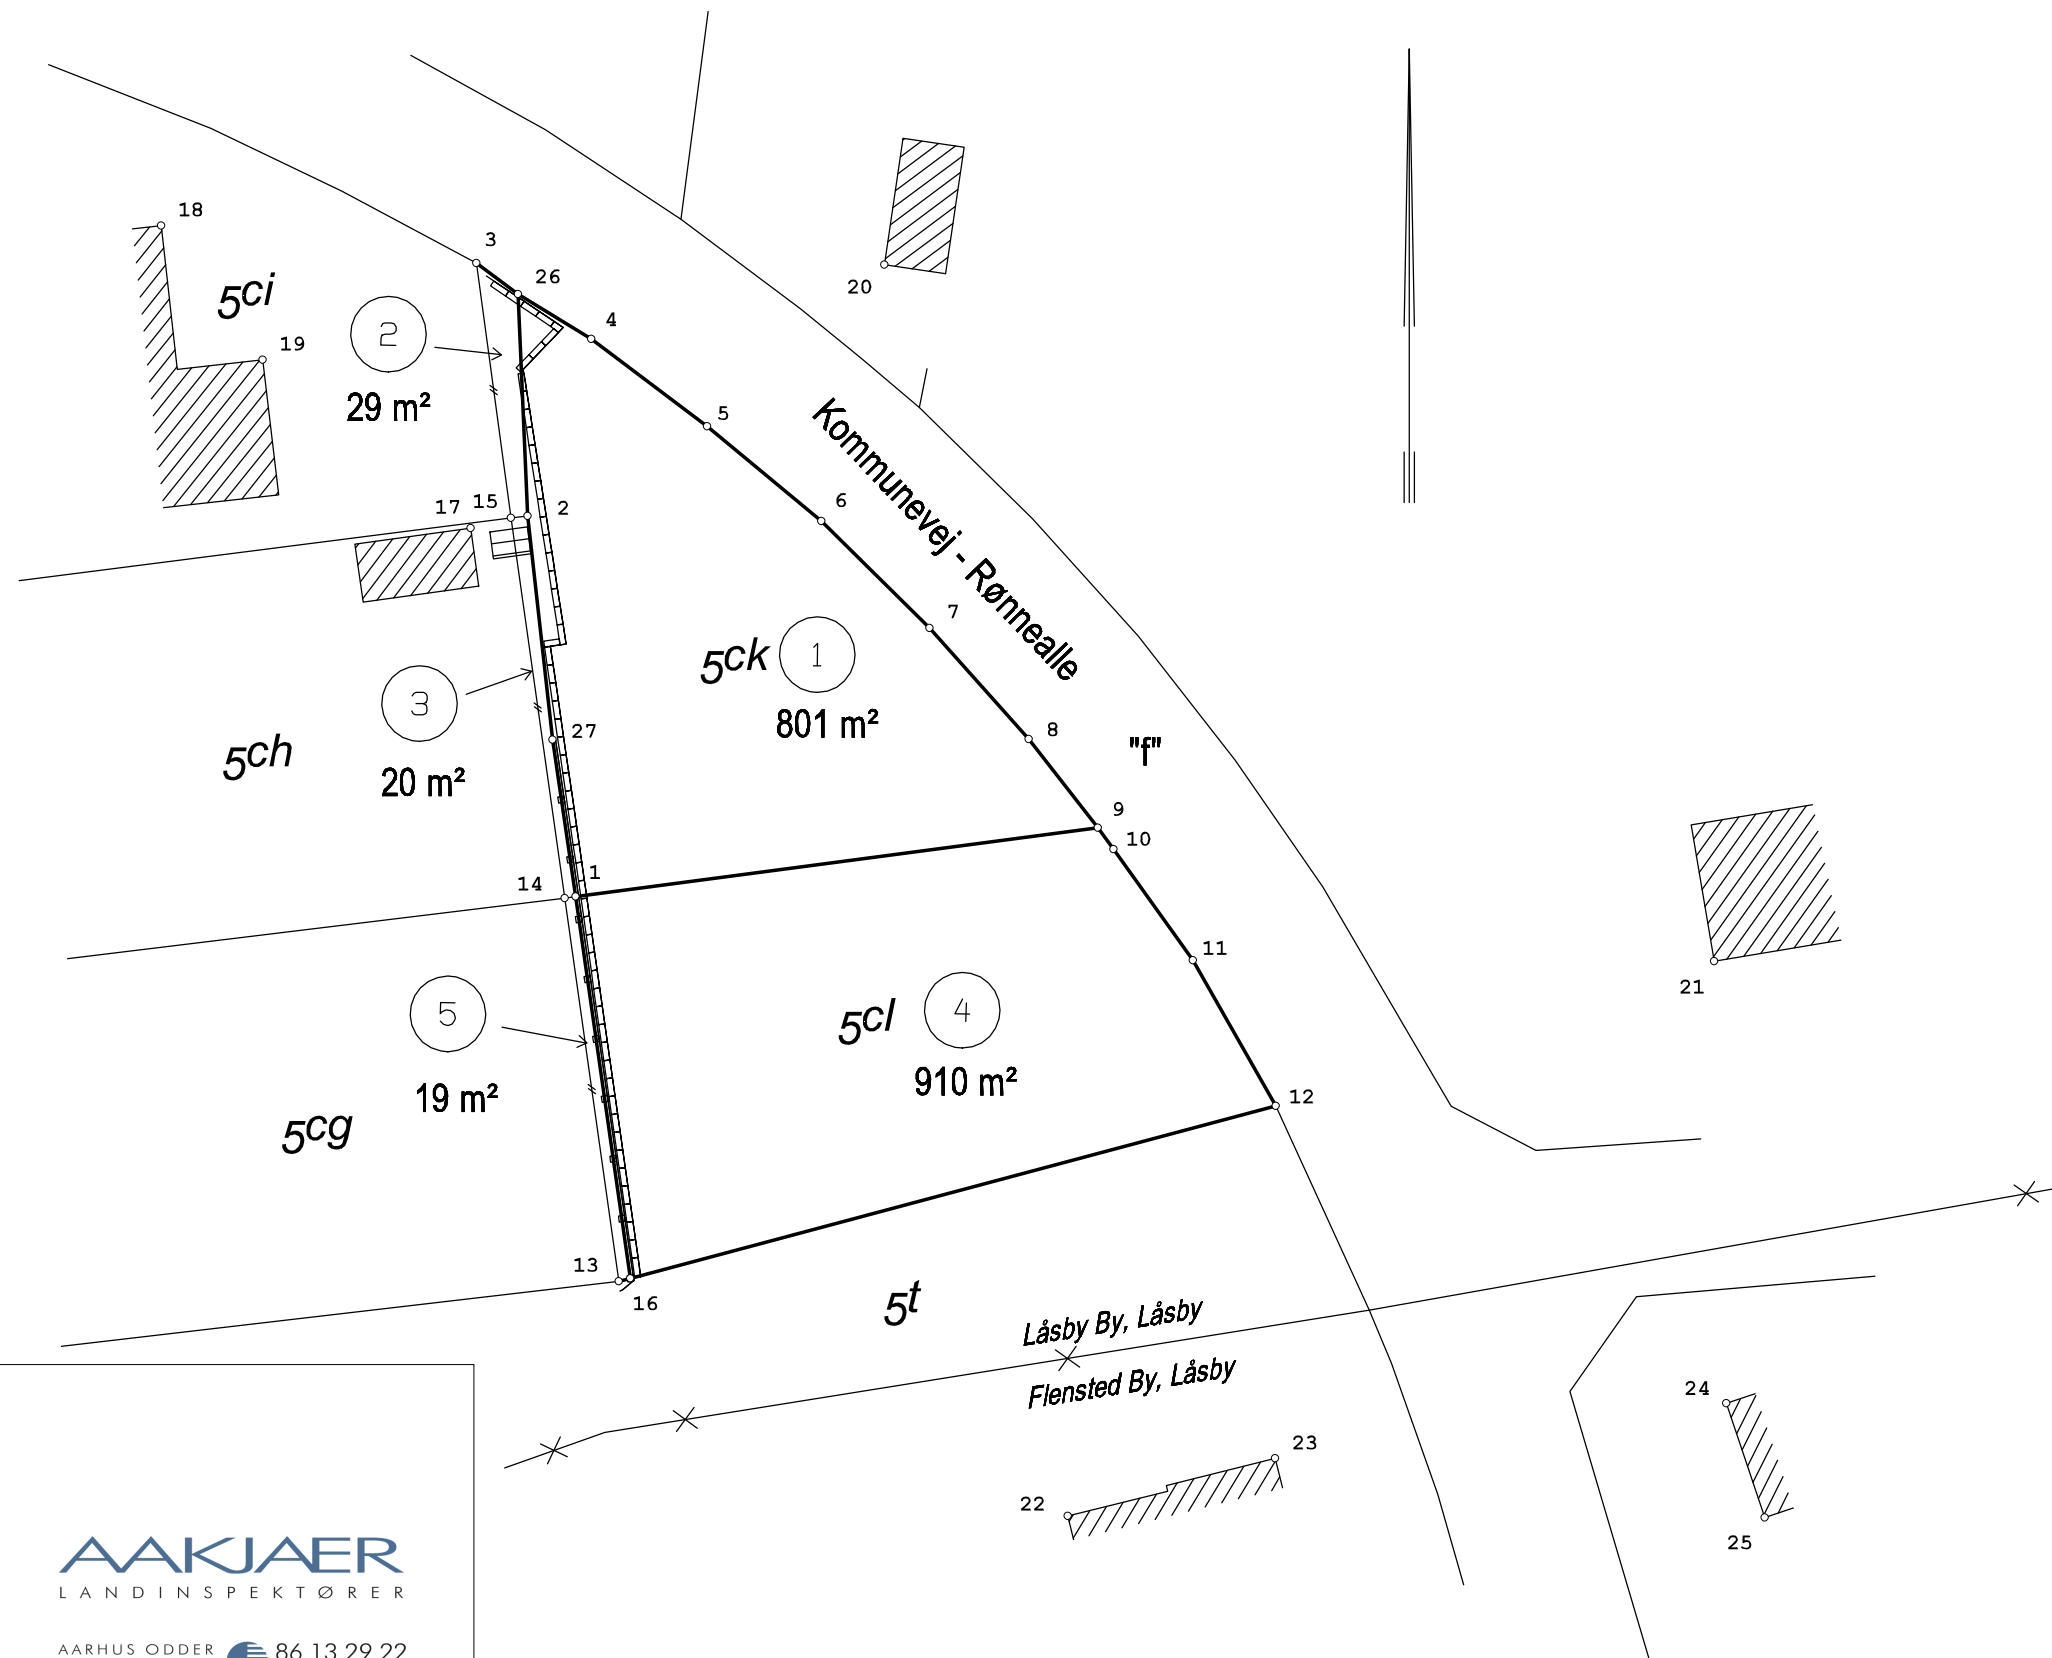

Berigtigelse - matr.nr. 5ck, 5cl, 5ci, 5ch og 5cg

Ejerlav: Låsby By, Låsby

Kommune: Skanderborg Kommune

Opmålt i: oktober 2016

Jens-Erik Schjødt Svensson

Målforhold: 1: 500

Landinspektør

Landinspektør j.nr.: 601715

Dato: 10. marts 2017

AAKJAER
LANDINSPEKTØRER

AARHUS ODDER 86 13 29 22
SKANDERBORG www.aalsp.dk

Signaturforklaring

- . - . - . : Blindt skel, der ikke bortfalder

Mål eller koordinater, der kun er til brug ved indlægningen på matrikelkortet, er angivet med klamme.

Mål eller koordinater, der er overført fra en sag, der tidligere er indsendt til Geodatastyrelsen, er mærket med GL.

Andre signaturer:

Se DS 104 og 198