


Knopsvane Allé

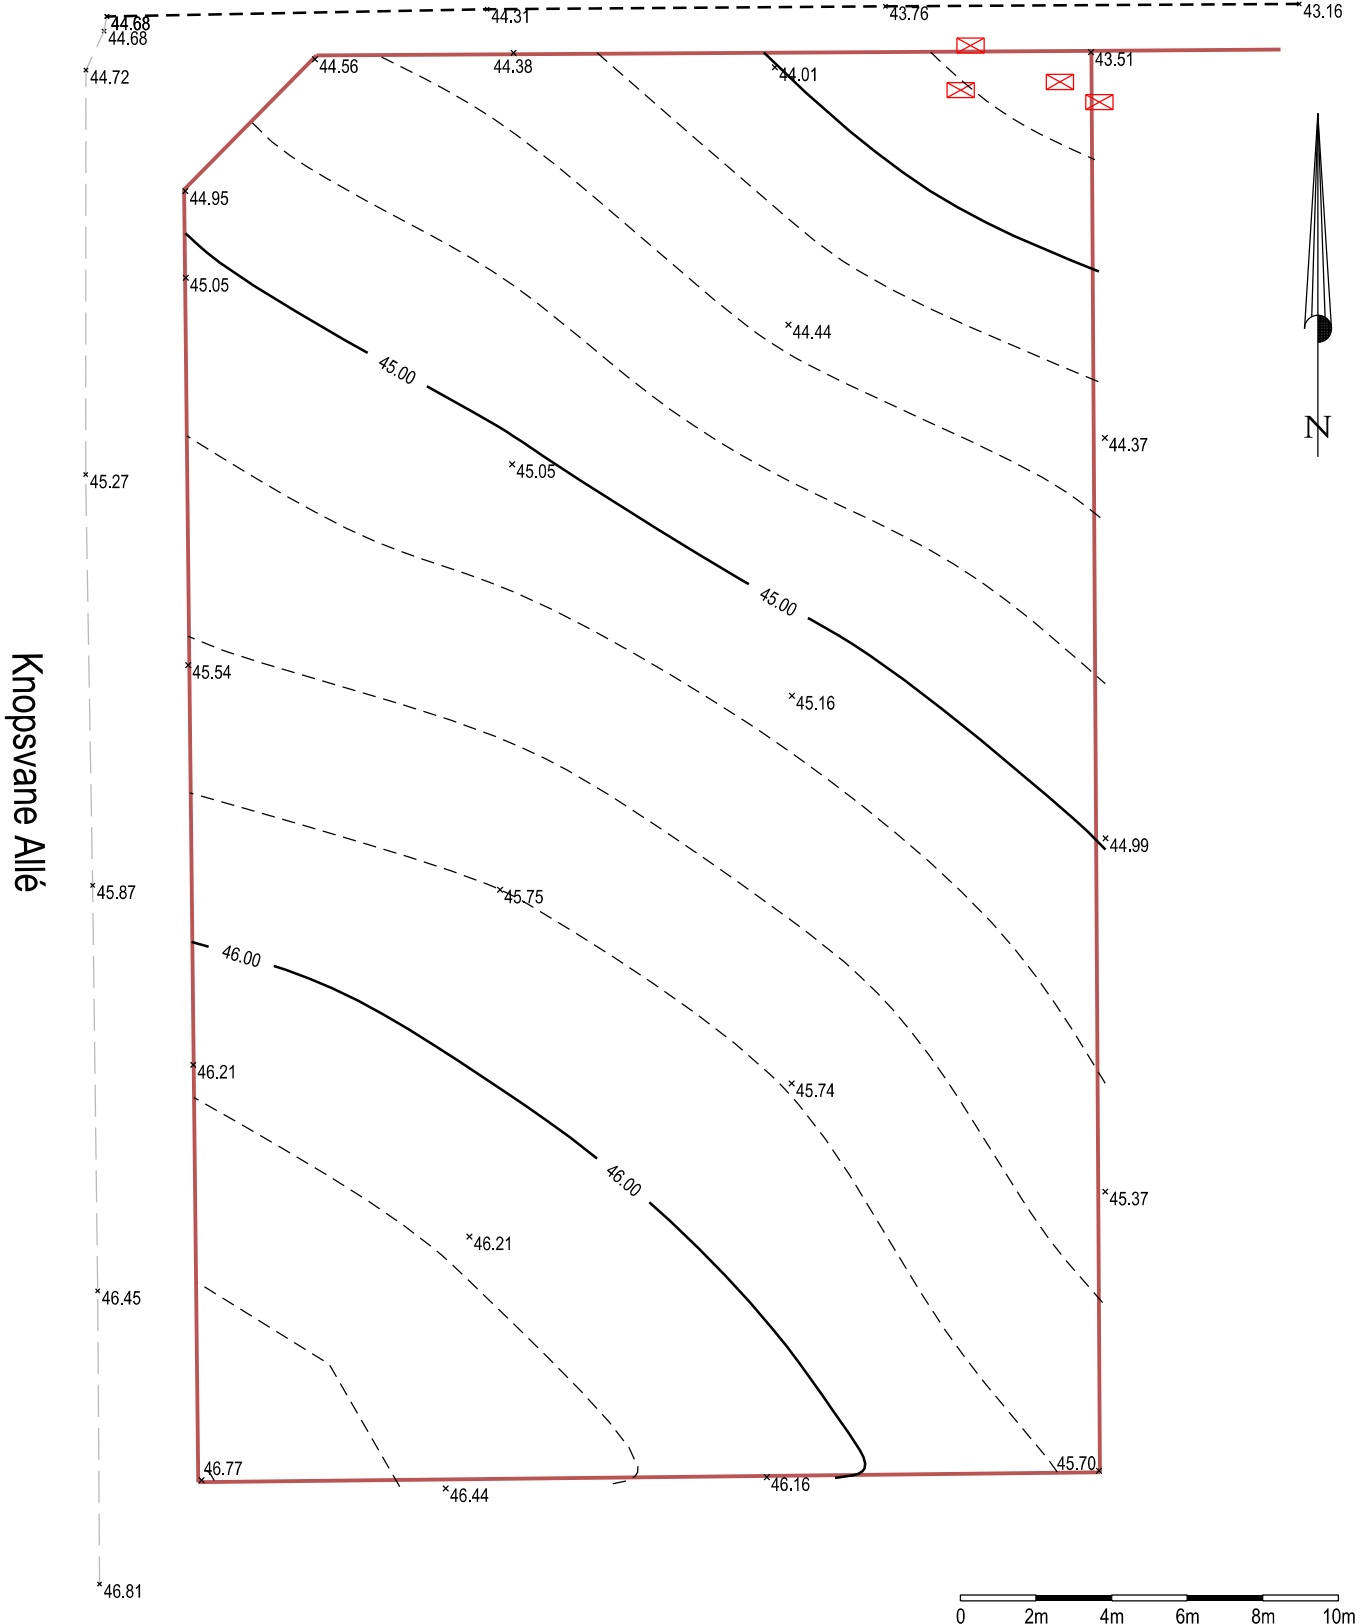

Koteplan vedr. Knopsvane Alle 24, 8464 Galten

Der er ikke foretaget undersøgelse vedr. tinglyste servitutter eller offentligtligte rådighedsindskrænkninger i forhold til et eventuelt bygge- og anlægsprojekt.

J.nr.: 1804163 | Ini: fsv | Målf.: 1:200 | Dato: 28. juni 2018 | Koordinatsystem: DKTM2 / ETRS89 DVR90



Flemming Svenstrup
Landinspektør

www.geopartner.dk +45 70 12 10 11 CVR: 20014784