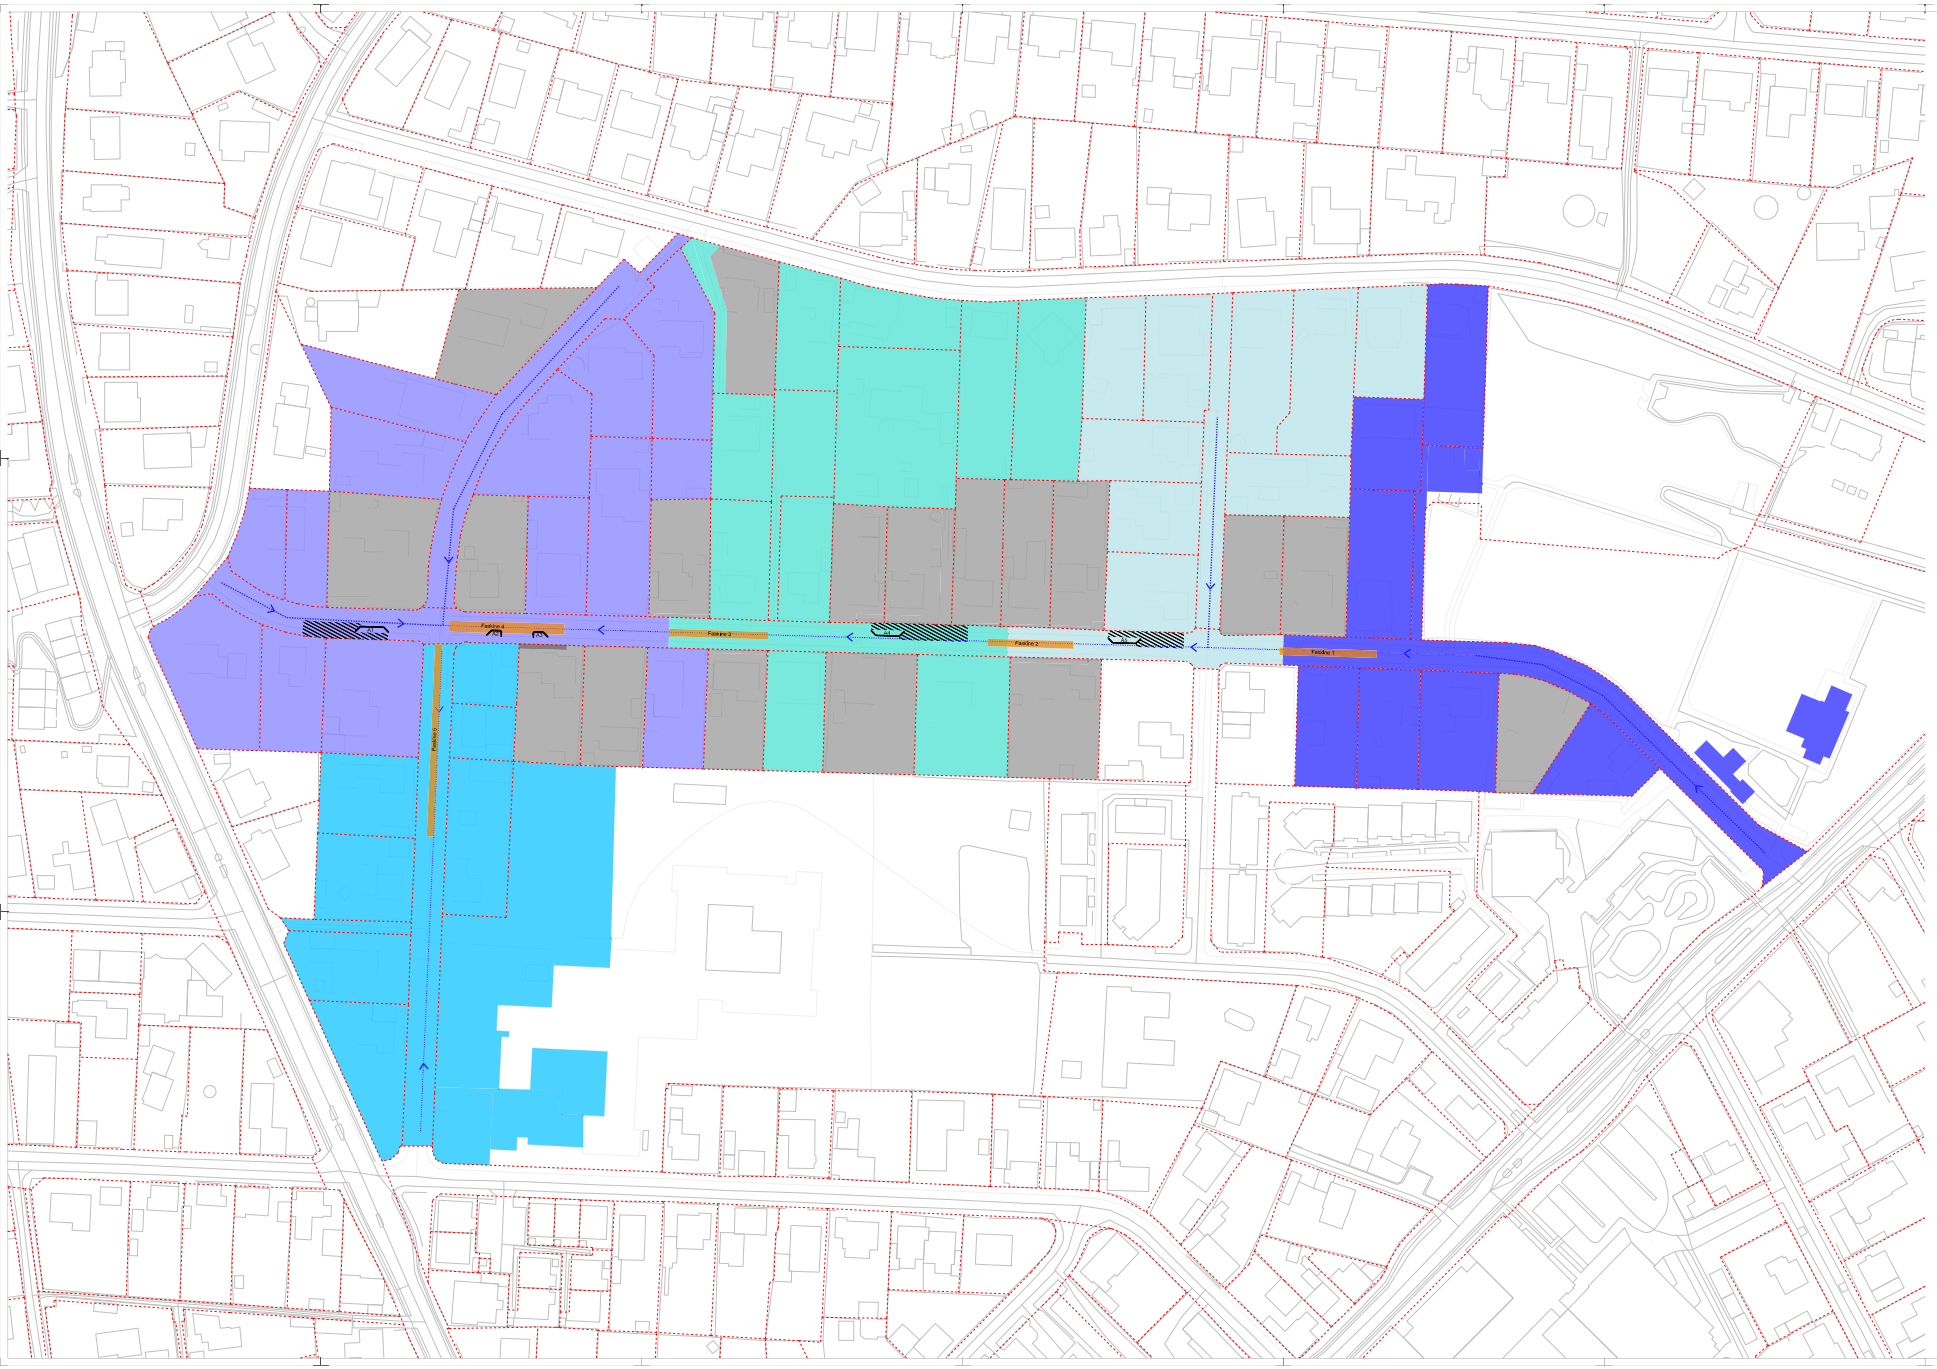

L.100

Noter:
A1, A4 og A5 - naturlig nedsivning i vejkoist vil, jordbundsforhold m.
A2 og A3 - Udføres tæt, pigsienebelægning

Signaturforklaring:

- Vejkant, kantsten
- Regnvandsledning, forsinkerledning m. retningspil
- Grundkort
- Matrikelkort
- Fasikne
- Fasikl-nedland til fasikne 1
- Fasikl-nedland til fasikne 2
- Fasikl-nedland til fasikne 3
- Fasikl-nedland til fasikne 4
- Fasikl-nedland til fasikne 5
- Spildevandsledsanlæg på ejendomme
- Nedsivningsanlæg til vejkode

Denne tegning er udført fra PDF-format
– skalla kan ikke garanteres at være korrekt

Ver./Dato:	Bemærkninger:	Tegn./Kontr./Godk.:

Klimaprojekt, Ry - etape 1
Myndighedsbehandling, nedsivningsopland

Skala 1 (A3+/A2): 1:500 / 1:250

Dato/Rev.: 30.08.22
Proj. nr.: 10006
Tegn.: MTH / MTH
Godk.: MTH / MTH

Tegn. nr. L.100 Rev.: -

Der garanteres ikke for nøjagtigheden af disse samt placering af ledninger og brønde