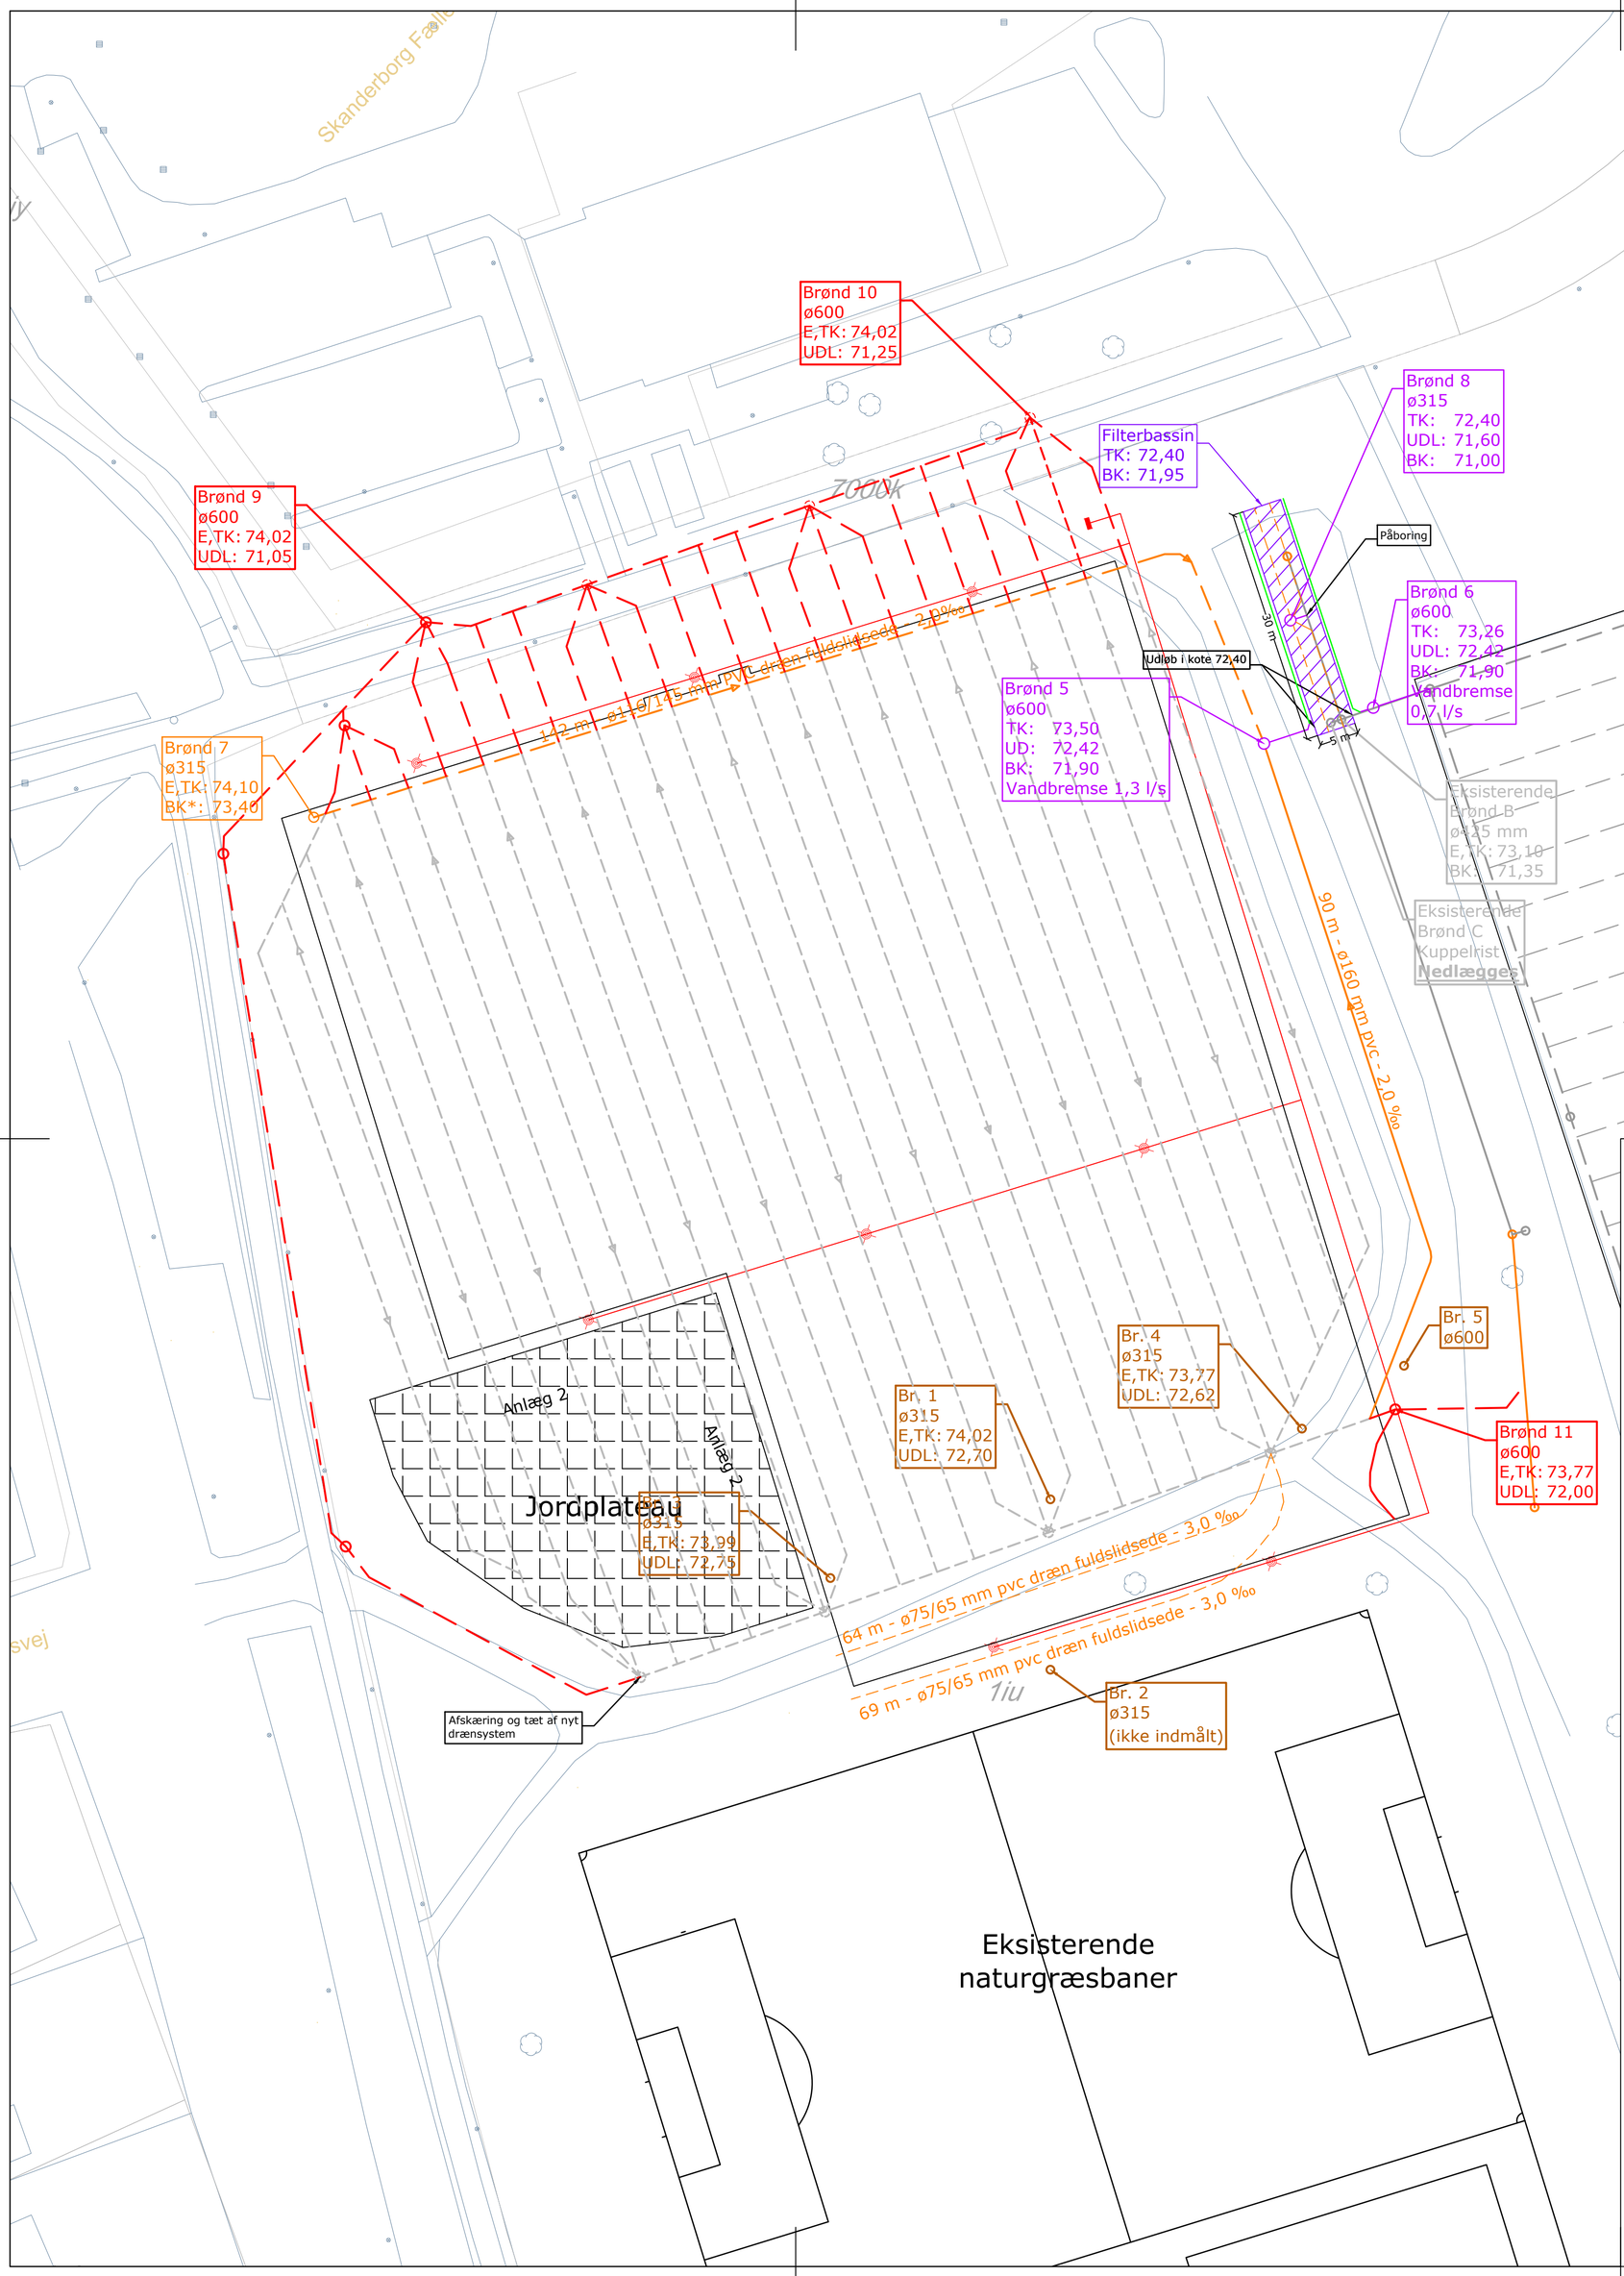

Signatur:

- Eksisterende drænledninger som indgår i nyt afskåret drænsystem
- Eksisterende drænledninger som ikke indgår i nyt afskåret drænsystem
- Nyt hoveddræn
- Nyt detaildræn
- Ny tæt ledning
- Filterbassin
- Elkabel til lysanlæg
- Elkskab til lysanlæg
- Lysmast 18 m høj
- Brønd nr. / Koter / Oplysning — Nyt system
- Brønd nr. / Koter / Oplysning — Eksisterende som ikke indgår i nyt drænsystem
- Brønd nr. / Koter / Oplysning — Eksisterende som er opmålt af WSP
- Brønd nr. / Koter / Oplysning — Eksisterende som er en del af rørlagt vandløb
- Brønd nr. / Koter / Oplysning — Nyt ved ledninger til filterbassin
- Brønd nr. / Koter / Oplysning — Filterbassin
- Perforerede ledning

Rev.	Beskrivelse	Revideret	Kontrol	Dato
B	Udledningforhold til filterbassin	APIL	HEGR	19.08.2021
A	Nyt drænsystem + filterbassin	APIL	HEGR	16.07.2021

Skanderborg Kommune

Projekt
Skanderborg Fælleden kunstgræsbane

Emne
Ledningsplan
m. filterbassin

Projektnr.	Kotesystem
2132100002	DVR 90
Målforhold	**Rev.**
1:500	B

Dato	Projektleder	Projekteret	Tegnet	Kontrol	Godkendt	Tegn. nr.
14.07.2021	HEGR	APIL	APIL	HEGR	MHLA	020

WSP Danmark A/S
Alfred Nobels vej 21C DK - 9220 Aalborg
Telefon: 99 30 12 00
E-mail: info@orbicon.dk

T:\Projects\213\2021\2132100002 - Skanderborg Fælleden kunstgræsbane\GEO\01_Projekt\Model\Skanderborg Fælled.dwg
DKAP016 2022-08-01 00:00:00