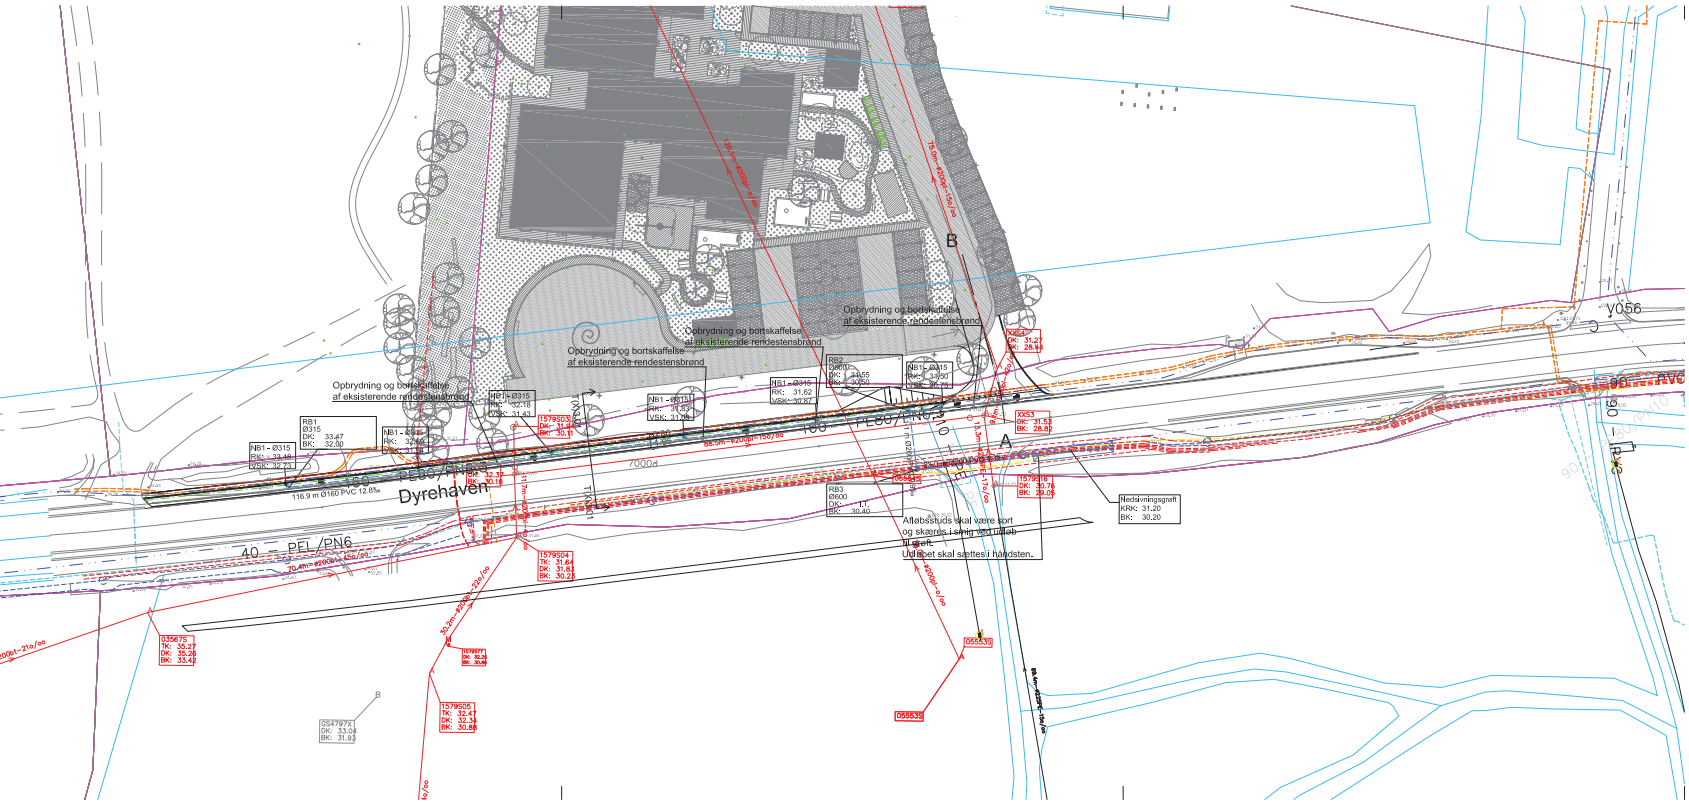

Note:

Ubenævnte mål angivet i mm.
Koter angivet i m.

Ubenævnte stikledninger:
Alle ubenævnte regnvandsstik er Ø160 mm med min. 15 ‰ fald.
Alle stik for rendestensbrønde er Ø160 mm.

Koter i.h.t DVR 90 og alle ubenævnte mål angivet i meter.

Alle Ø160 - Ø500 mm ledninger udføres i plast. Alle Ø > 500 mm ledninger udføres i beton.

De angivne fald på ledninger er minimum fald.

Alle PVC-ledninger leveres i klasse SN8.

Alle eksisterende tilslutningspunkter og koter skal kontrolleres og indmåles inden opstart.

Eksisterende ledningers placering er usikker og skal verificeres inden opstart.

DK: Dækselkote
BK: Bundkote
VSK: Vandspejlskote
RB: Rense- og inspektionsbrønd for regnvand

NB1: Ø315 mm rendestensbrønd inkl. sandfang og vandlås

Signaturforklaring

Skellinje
Grundkort

Signaturforklaring, nye ledninger

Regnvandsledning
Drænledning
Vandledning
Elledning

Signaturforklaring, eksisterende ledninger

AURA
DINEL
Skanderborg Kommune - Fiber
Skanderborg Kommune - Gadelys
Global Connect
Horning Skanderborg Fjernvarme
Skanderborg Forsyningsvirksomhed - Vandledning
Skanderborg Forsyningsvirksomhed - Trykledning
Skanderborg Forsyningsvirksomhed - Spildevandsledning
Skanderborg Forsyningsvirksomhed - Fælledledning
TDC

N

Tegn. nr.: T(X)1.20 Rev.:

Rev.:	Rev. omfatter:	Init.:	Dato:

Skanderborg Kommune

Sags nr.: 46.182

Vejprojekt ved Sølund i Skanderborg

Emne: Koordinerende ledningsplan

Tegn. nr.: T(X)1.20 Rev:

Mål: 1:500
Format: 30x84

Initialer: JK
Dato: 2021.05.21

KS-initialer: ML
KS-dato: 2021.05.20

Ingeniørfirmaet
VIGGO MADSEN A/S
Ceresbyen 75, 4.
8000 Aarhus C
Tlf: 86 27 39 44
Mail: vm@vming.dk
www.viggo-madsen.dk