Tværsnit

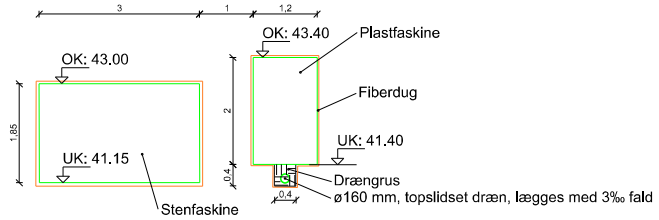

Længdesnit

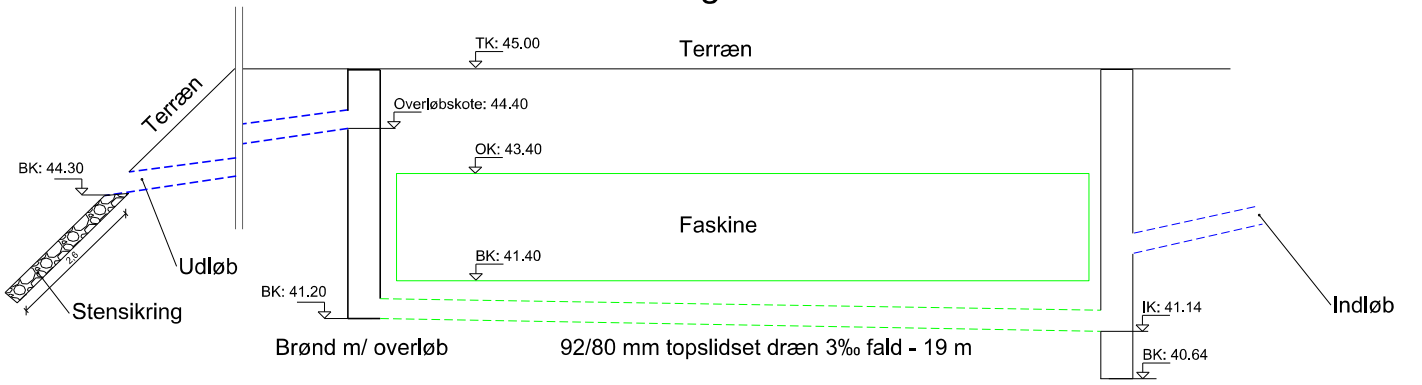

Note: HDPA-F-TA-62-3910 0

Det skal undersøges om hvorvidt brønd ø315 (Spulebrønd) er en sandfangsbrønd.
Hvis dette ikke er tilfældet skal den udskiftes.

Rev.	Dato	Tegn.	Kontrol.	Godk.
	2021-06-24	MUWI	HHES	HHES

Projektnr. 1100045398 Mål 1:50

AB Haldursparken Ry
Assistance if. overløb fra faskiner

Snit i faskine 1 mod syd
Til myndighedsbehandling

Tegning nr. Rev.
HDPA-F-TA-62-3910 0

RAMBØLL
Brødevej 2
DK-2830 Virum
Tlf. +45 4598 6000
www.ramboll.dk

24-JUN-2021 10:29 ...\Environment\2021\1100045398 - Haldursparken I Ry\CAD\03 Drawing\HDPA-F-TA-62-3910.dgn
RAMBOLL\MUWI