





Bilag 1

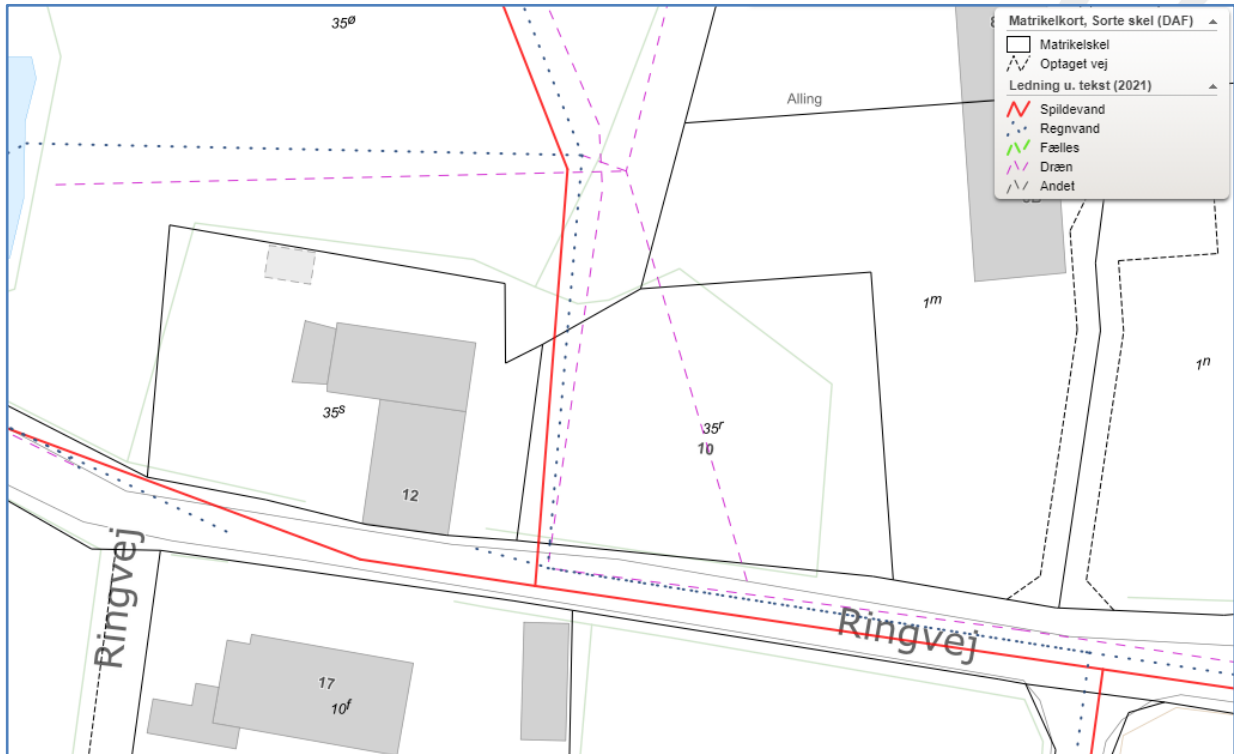

Figur 1. Angivelse af drænforhold. Den ansøgte regulering omfatter matr.nr. 35^r, Alling By, Alling.

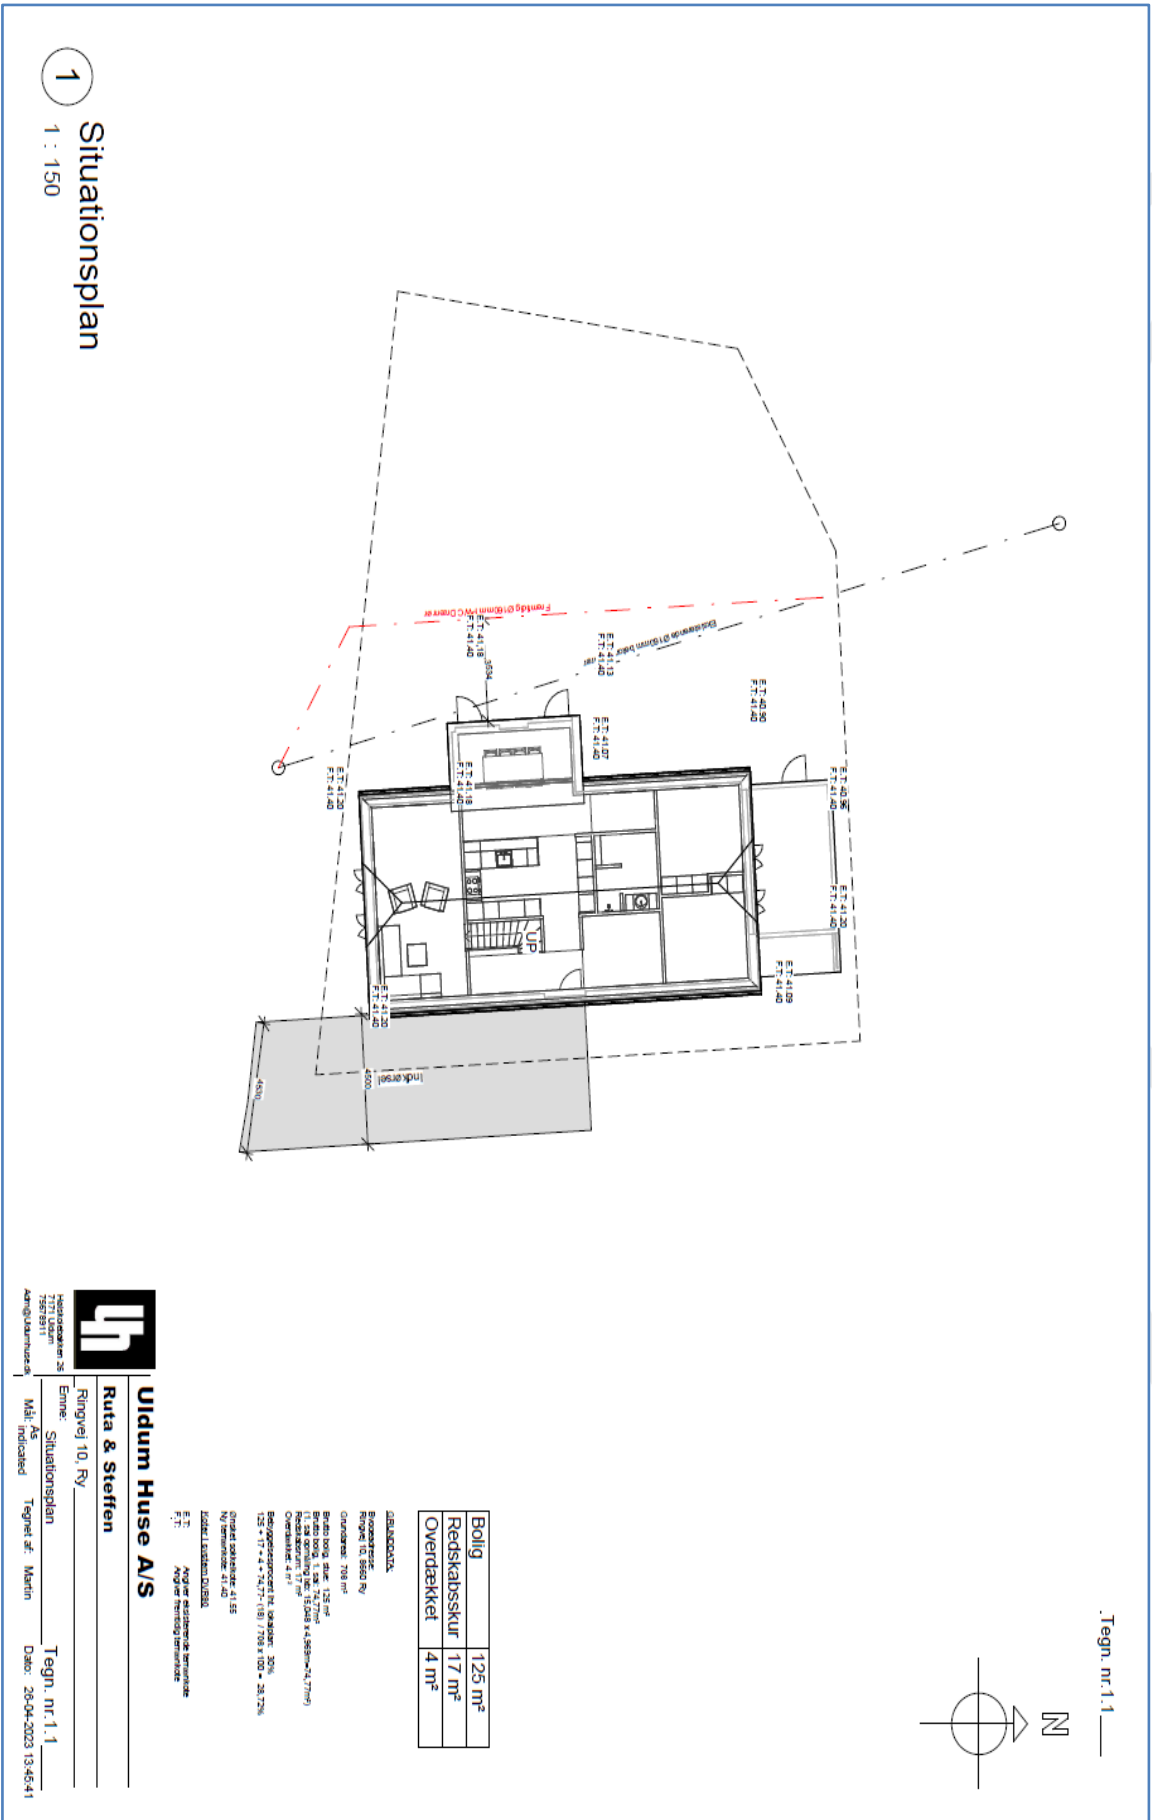

Figur 2. Det oprindelige dræntrace er angivet med den sorte stiplede linje, og det nye dræntrace er angivet med den røde stiplede linje.