




Bassin, B600, Anebjerg Skov

- Koter:**
 Kronekant: 80,3
 Max vandspejl: 80,1
 Permanent vandspejl: 79,5
 Bassinbund: 78,5
- Arealer:**
 Kronekant: 3958 m2
 Max vandspejl: 3198 m2
 Permanent vandspejl: 919 m2
 Bassinbund: 438 m2
- Volumener:**
 Kronekant: 716 m3
 Max vandspejl: 1235 m3
 Permanent vandspejl: 679 m3

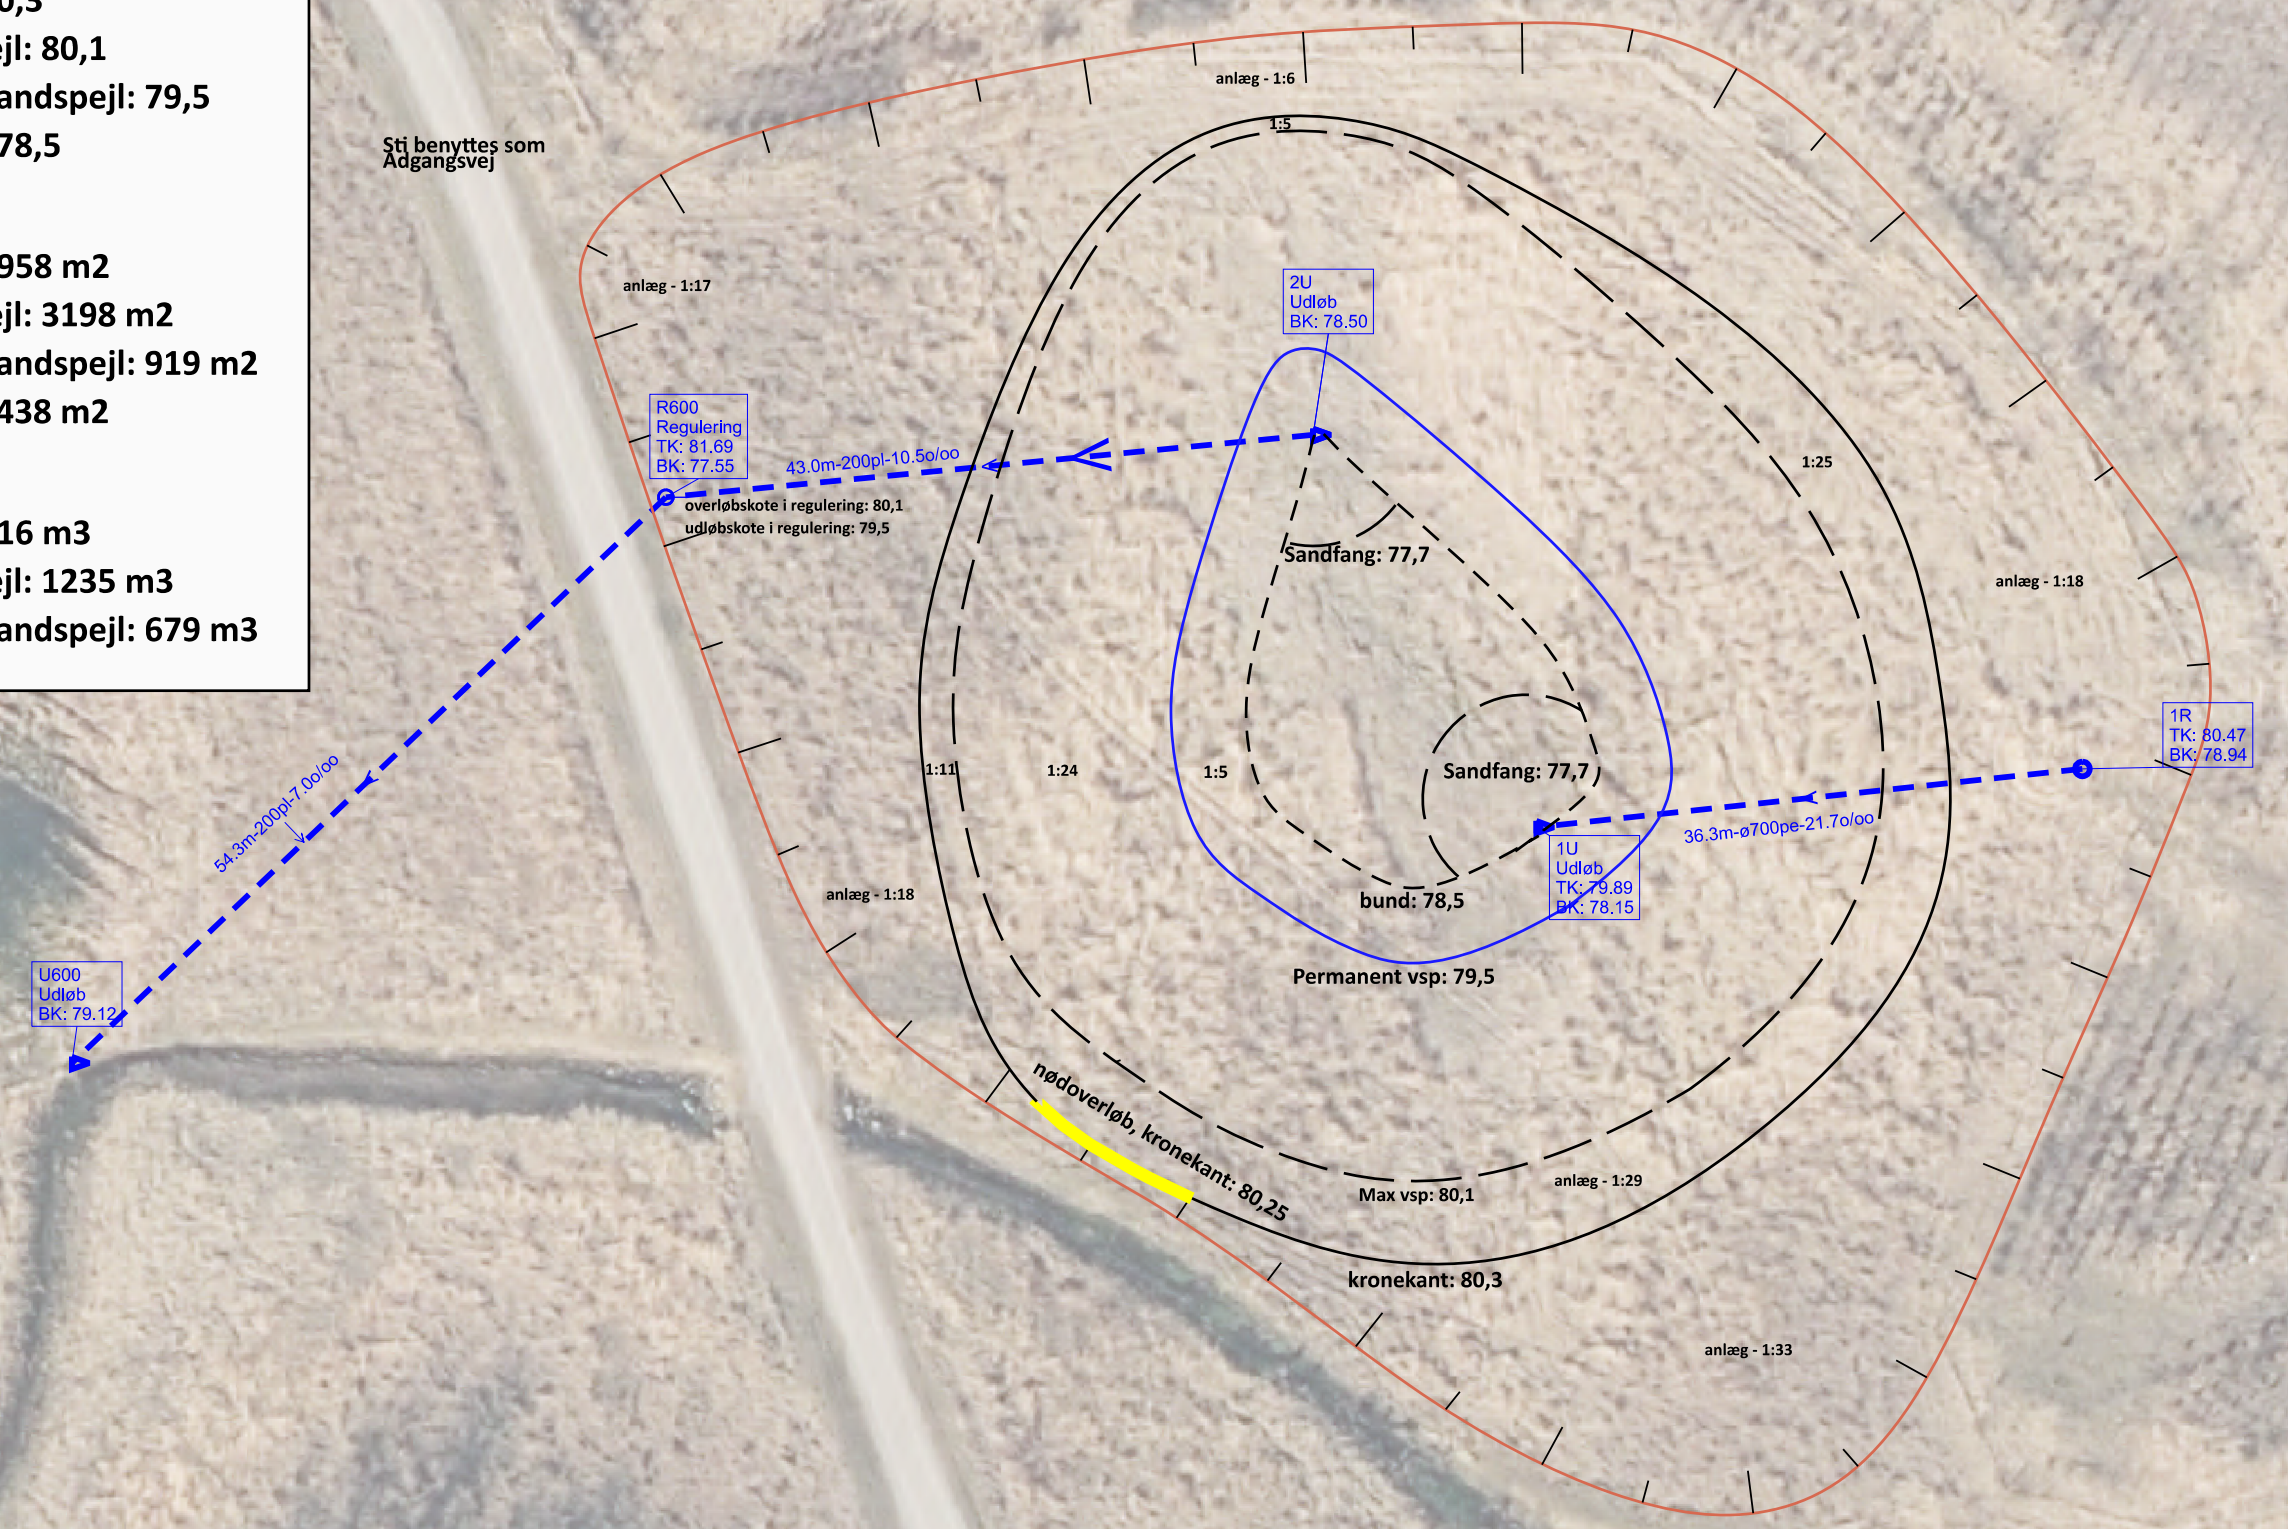

Noter:

Ubenaævnte mål er i m
 Koter er i m iht. DVR90, koordinatsystem er UTM 32N EUREF89

Ledningsdimensioner er i mm.

Signaturforklaring:

- Proj. regnvandsledning med brønd
- Proj. Bassinbund
- Proj. Permanent Vandspejl
- Proj. Sandfang
- Proj. Max Vandspejl
- Proj. Kronekant
- Proj. Afgravningsprofil
- Proj. Udløbspunkt
- Proj. nødoverløb

Denne tegning er printet fra PDF-format
 – skala kan ikke påregnes at være korrekt

Rev.	Dato	Bemærkninger	Proj./Tegn.	Kontr.	Godk.

<p>skanderborg forsyning a/s</p> <p>Dejsevej 1, 8660 Skanderborg</p> <p>Tlf: 87 93 93 93 epost@skanderborgforsyning.dk www.skanderborgforsyning.dk</p>	Bassin, B600, Anebjerg Skov Byggemodning - Glentehøjen, Anebjerg, Gram Lokalplan 1189	
	Dato : 08. december 2023	Mål : 1:500
	Sags nr. : 502422 Proj. / Tegn. : KLJ / KLJ Kont. / Godk. : ARA / KLJ	Tegn.: 601 Rev.: 2

Der garanteres ikke for nøjagtigheden af koter samt placering af ledninger og brønde