


Bassin
 Bundkote: 62,90
 Vandspejlskote: 63,90
 Max vandspejlskote: 64,40
 Alt i anlæg 5
 Vådvolumen (62,90-63,90): 45 m³
 Mag.volumen (63,90-64,40): 85 m³

2200 TILSLUTNING EKSTIST HVL


Eksist. støttemur bibeholdes

Eksist. støttemur bibeholdes

Snit 1-1, 1:100

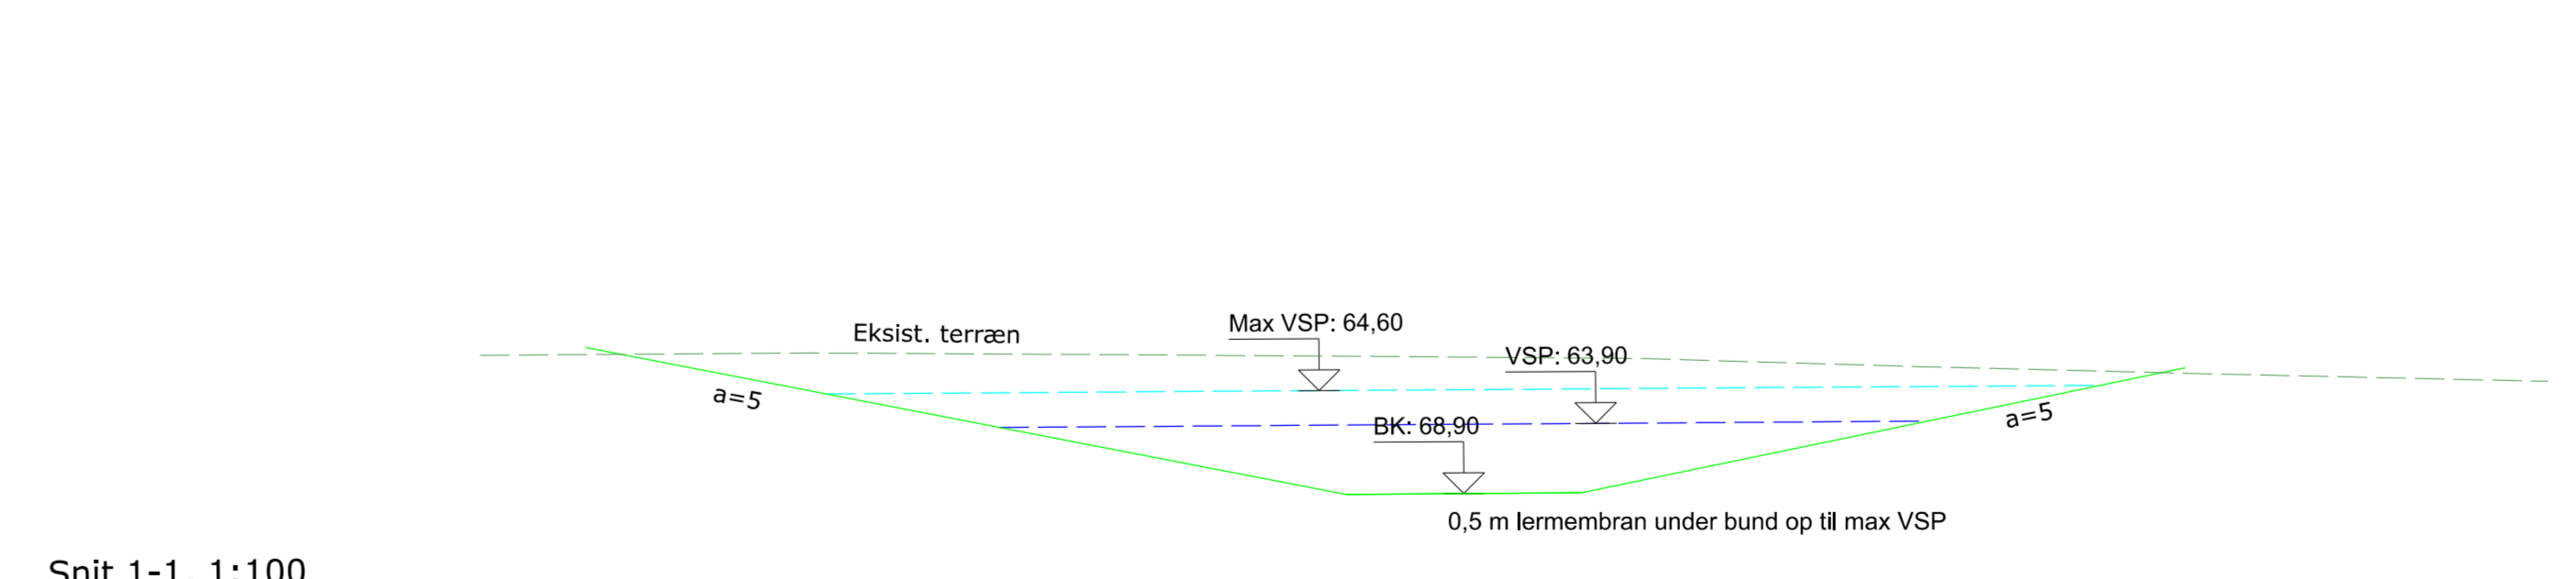

Snit 2-2, 1:100

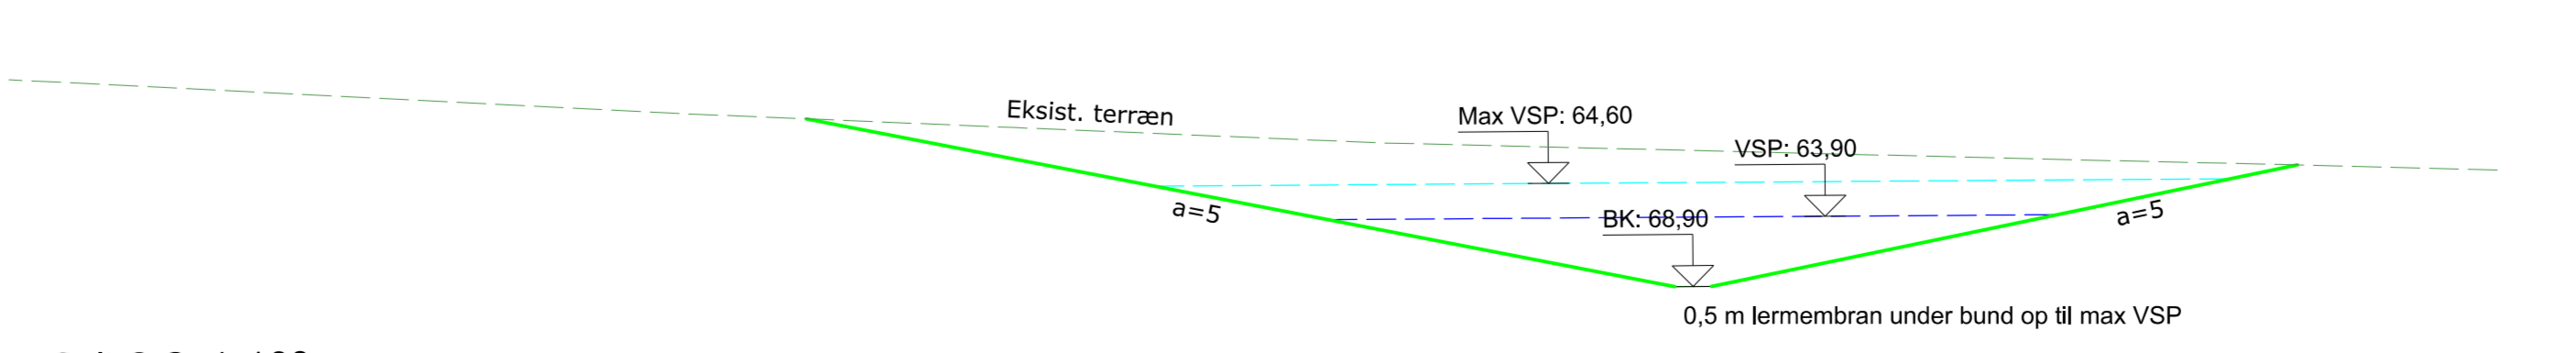

NOTE:
 Ubenævnte mål i meter
 Ubenævnte stikledninger udføres som Ø160pl
 Bøjninger og retningsændringer må ikke overstige 30° af hensyn til TV-inspektion

Tegningsnr.:
7373965-01_DP_300 A

- SIGNATURER:
- Eksisterende forhold
 - Eksisterende matrikelskel
 - Tilstedende ikke anlagte projekter
 - Vejprojekt
 - Spildevandsplansgrænse
 - Linjeføring
 - Entreprisegrænse
 - Højdekurve, 0,25m
 - Højdekurve, 0,05m
 - Projekteret nedløbsbrønd
 - Nedløbsbrønd, annulleres
 - Brønd, projekteret / eksisterende
 - Reguleringsbrønd, projekteret / eksisterende
 - Regnvandsledning, projekteret Skanderborg kommune
 - Regnvandsledning, eksisterende
 - Drænelledning, projekteret Skanderborg kommune
 - Drænelledning, eksisterende, ikke indmålt placering
 - Proj. spildevandsledning med brønd Skanderborg Forsyning
 - Proj. spildevandsstik med afproppning
 - Spildevandsledning
- Koordinatværdier på denne tegning refererer til DKTM2
 Koter refererer til DVR90

E			
D			
C			
B			
A			
Versión:	Dræn tilføjet samt ændringer i nedløbsstyk	2023-11-01	MTN CALS
Betegnelses/Retnings:	Skanderborg Kommune Plan, Teknik og Miljø - Vej og Trafik	Rev. dato:	Udført af: Kontrol:
	Skanderborg Fælled 1 8600 Skanderborg Tlf. 8794 7770	Rådgiver:	0196 A/S, Jørgen Oly, Skovvej 18 8000 Aarhus C, Sagr. A234763
Projektnavn:	LÅSBY - KLANKBALLEVEJ	Design:	CALS
Tegningsnavn:	Kote- og afvandsingsplan	Kontrol:	FRAA
		Mål:	1:500
		Dato:	2023-10-24
		Rev. dato:	2023-11-01
		Tegningsnr.:	7373965-01_DP_300 A