



# FRITLIGGENDE HELLE

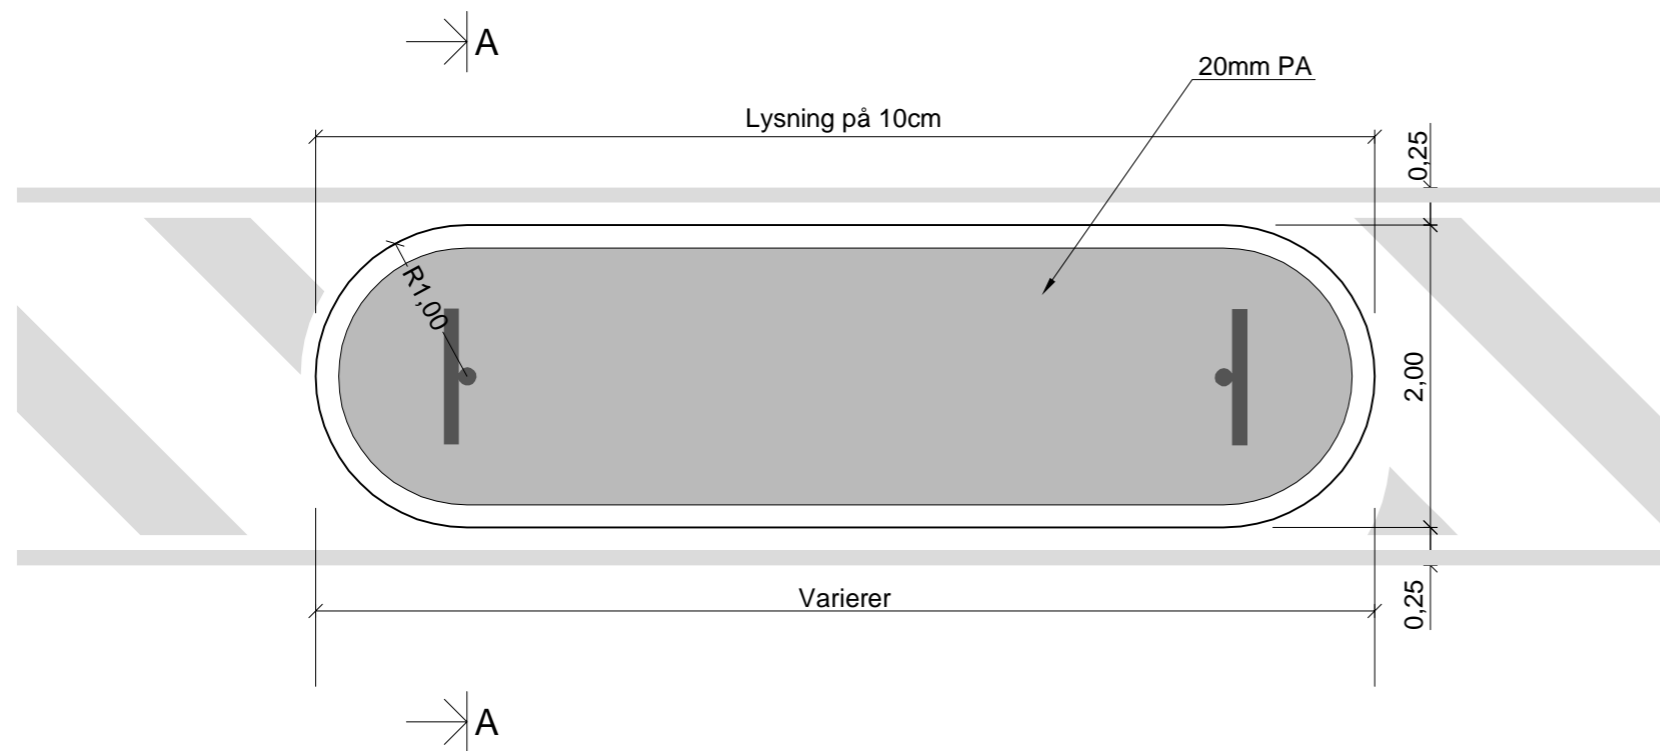

## PLAN

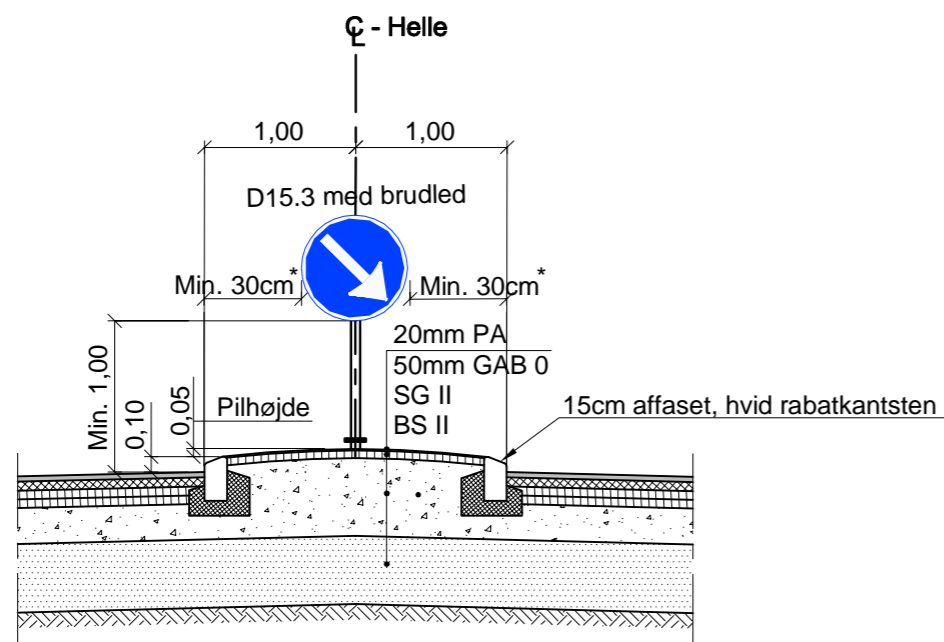

## SNIT A-A

### NOTE:

Ubemærkede mål er i m, hvis ikke andet er angivet.  
 Bredder og opbygning skal følge vejreglerne.  
 D15.3 har D=50 cm i byområde og D=70cm i åben land.  
 Maks. 5cm mellem belægning og brudled.  
 Reflekstype og dimension skal følge vejreglerne.  
 \* Dog 50cm, hvis forholdene tillader det.

### SIGNATURFORKLARING:

	PA		BS II		Fliser
	GAB 0		Råjord		Brolæggergrus
	SG II				



**Skanderborg**  
Kommune

Typetegning  
Fritliggende helle  
Plan og snit

Projektnr.:

Konst./Tegn.:

Kontrol/Godk.:

Mål: 1:

Dato:

Rev. dato:

Tegning nr.:

Rev.