

Rev.	Date	Tegn.	Godk.	Revisionstekst	Rev.	Date	Tegn.	Godk.	Revisionstekst
a					d				
b					e				
c					f				

				Via Trafik Inge Lehmanns Gade 10, 6. sal 8000 Århus C				Tlf: 8626 6070 Email: via@viatrafik.dk www.viatrafik.dk			
---	--	--	--	---	--	--	--	---	--	--	--

SKANDERBORG KOMMUNE Hørslevvej i Skovby	Projektnr.:		Fasebenævnelse:		Date:	
	20.4389		Detail		08.01.2021	
Situationsplan Cykelbaner og hævede flader på Hørslevvej Del 1	Projekteret / tegnet:		Kontrolleret:		Godkendt:	
	LKH/LKH		MIS		JSJ	
	Målforhold:		Projektleder i Skanderborg Kommune			
	1:500		JSJ			
	Tegningsformat:		Tegningsnr.:		Løbenr.:	
	297x840 mm		14-01		00	



SIGNATURFORKLARING

1-1-0.3

Ny afmærkning angiver længde, mellemrum og tykkelse.

Eksist. afmærkning.

40

Zone

E53

Nyt skilt.

C 11,2

Eksisterende skilt.

Tegningsnr.: 14-02



FORELØBIGT TRYK


Dato: 8 januar 2021

EJ TIL UDFØRELSE

NOTER


- Alle mål er i m.
- Alle koter/koordinater er i m og i system UTM32 og DVR90.
- Kantbanerne skal have samme bredde i begge vejsider i samme tværsnit.
- Alt afmærkning på Hørslevvej demonteres fra Smedeskovvej til Mosagervænget.
- Kantbanen stiblet (1-1-0.3) ud for alle indkørsler.
- Alt afmærkning (Hajtænder og længdeafmærkning) på sidevejene med nye bump genopstribes, som de er i dag.

Rev.	Dato	Tegn.	Godk.	Revisionstekst	Rev.	Dato	Tegn.	Godk.	Revisionstekst
a					d				
b					e				
c					f				

					Via Trafik Inge Lehmanns Gade 10, 6. sal 8000 Århus C					Tlf:8626 6070 Email:via@viatrafik.dk www.viatrafik.dk				
---	--	--	--	--	---	--	--	--	--	---	--	--	--	--

SKANDERBORG KOMMUNE Hørslevvej i Skovby					Projektnr.: 20.4389		Fasebenævnelse: Detail		Dato: 08.01.2021	
					Projekteret / tegnet: LKH/LKH		Kontrolleret: MIS		Godkendt: JSJ	

Situationsplan Cykelbaner og hævede flader på Hørslevvej Del 2					Målforhold: 1:500		Projektleder i Skanderborg Kommune JSJ				
					Tegningsformat: 297x840 mm						
							14-02		00		

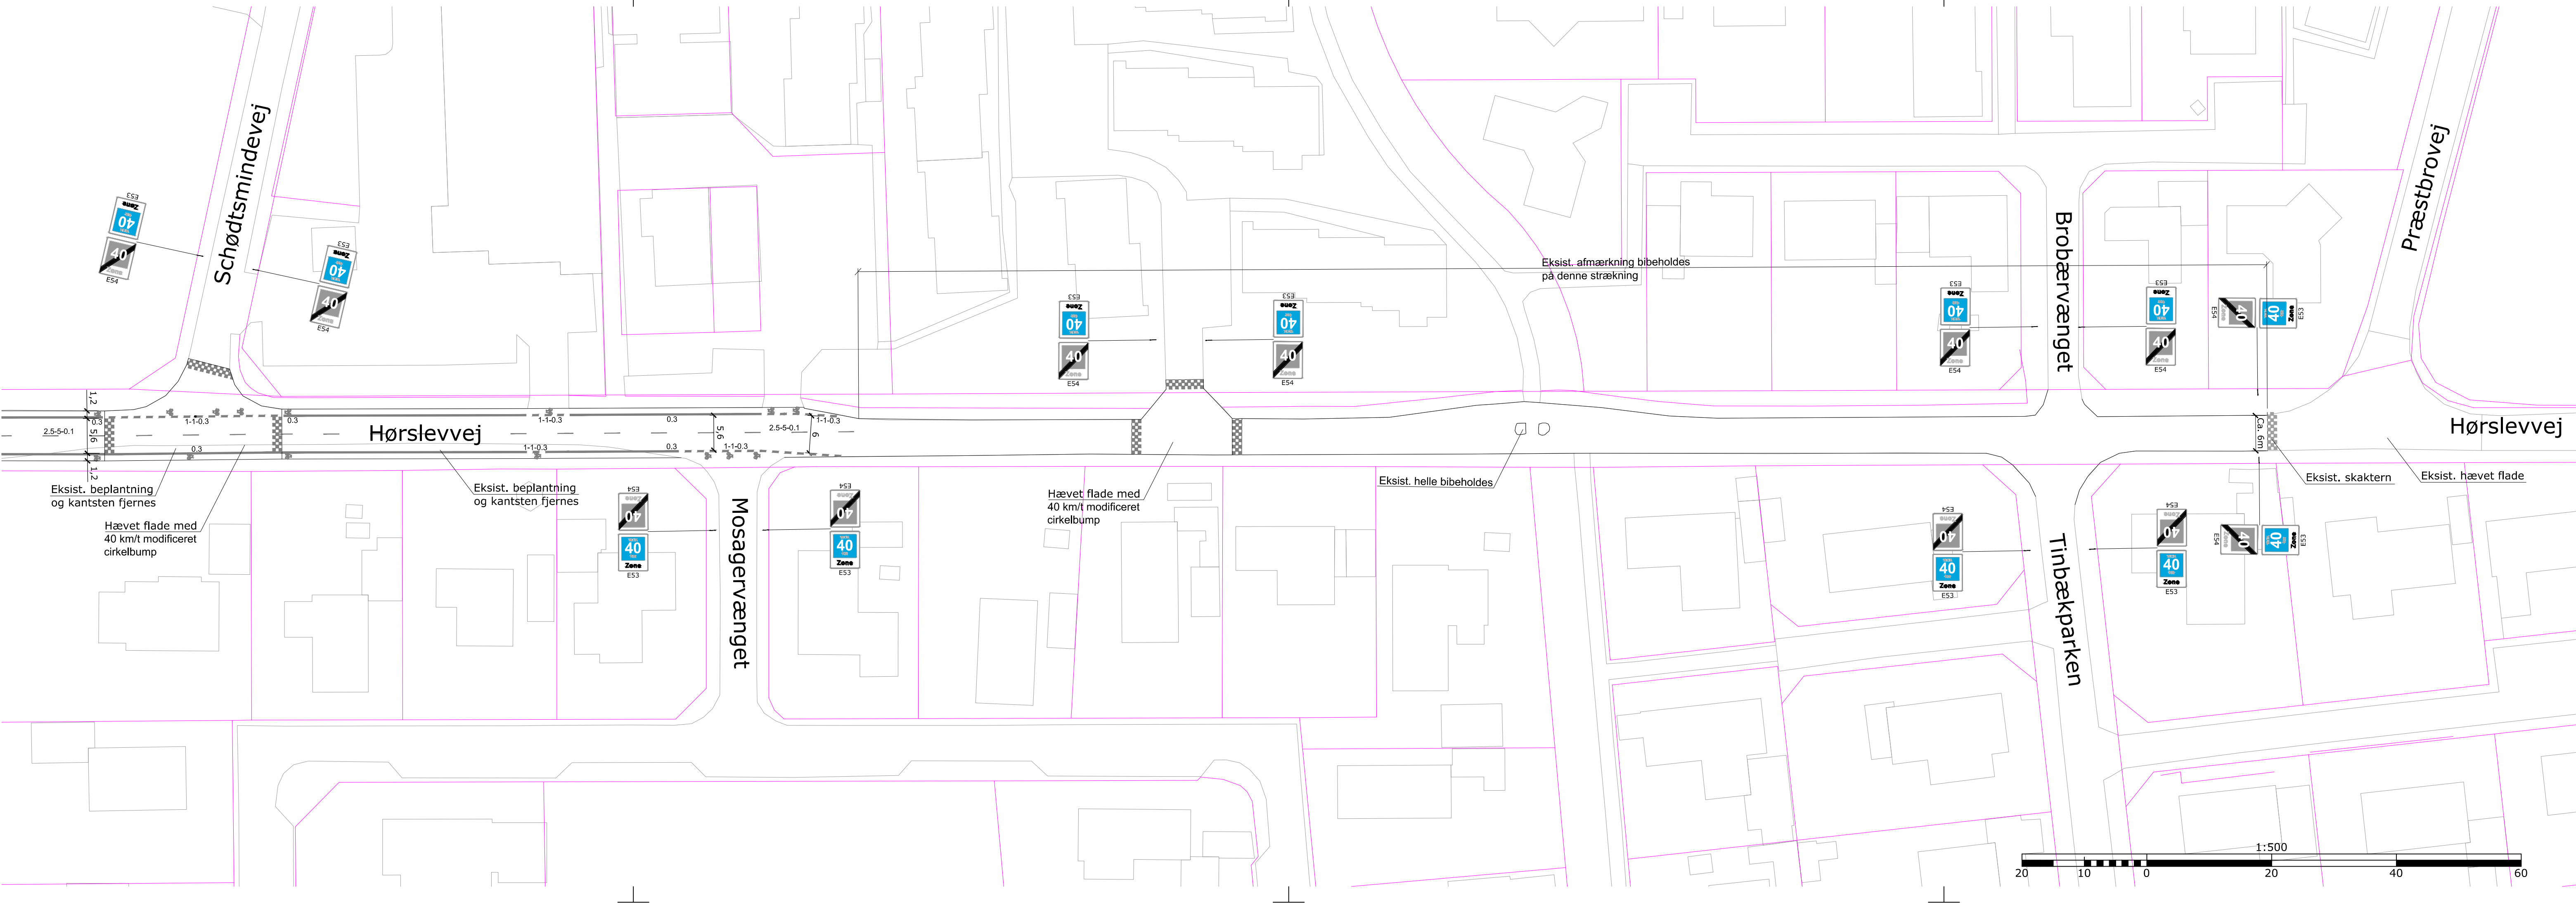

SIGNATURFORKLARING

- 1-1-0.3 Ny afmærkning angiver længde, mellemrum og tykkelse.
- Eksist. afmærkning.
- Nyt skilt.
- Eksisterende skilt.

FORELØBIGT TRYK

Dato: 8 januar 2021

EJ TIL UDFØRELSE

NOTER

Alle mål er i m.
Alle koter/kordinater er i m og i system UTM32 og DVR90.
Kantbanerne skal have samme bredde i begge vejsider i samme tværsnit.
Alt afmærkning på Hørslevvej demonteres fra Smedeskovvej til Mosagervænget.
Kantbanen stiblet (1-1-0.3) ud for alle indkørsler.
Alt afmærkning (Hajtænder og længdeafmærkning) på sidevejene med nye bump genopribes, som de er i dag.

Rev.	Dato	Tegn.	Godk.	Revisionstekst	Rev.	Dato	Tegn.	Godk.	Revisionstekst
a					d				
b					e				
c					f				

		Via Trafik Inge Lehmanns Gade 10, 6. sal 8000 Århus C	Tlf: 8626 6070 Email: via@viatrafik.dk www.viatrafik.dk
SKANDERBORG KOMMUNE Hørslevvej i Skovby	Projektnr.: 20.4389	Fasebenævnelse: Detail	Dato: 08.01.2021
	Projekteret / tegnet: LKH/LKH	Kontrolleret: MIS	Godkendt: JSJ
Situationsplan Cykelbaner og hævede flader på Hørslevvej Del 3	Målforhold: 1:500	Projektleder i Skanderborg Kommune JSJ	
	Tegningsformat: 297x840 mm	Tegningsnr.: 14-03	Løbenr.: 00