## Faskineopbygning princip længdesnit

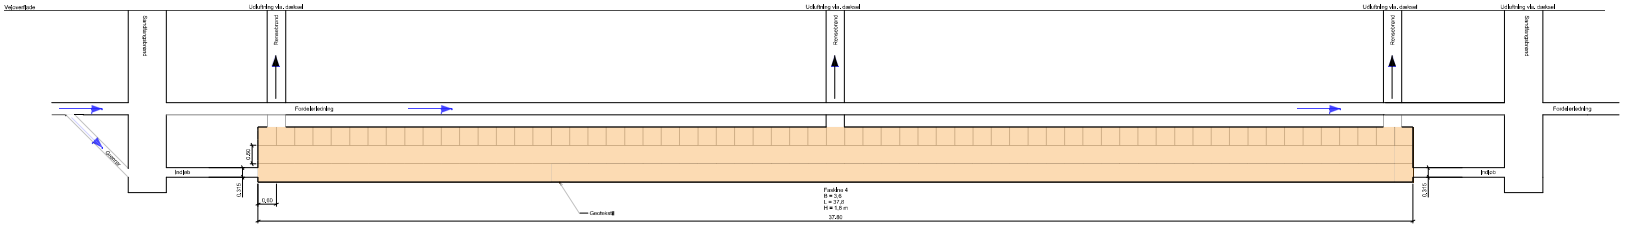


## Faskineopbygning princip tværsnit

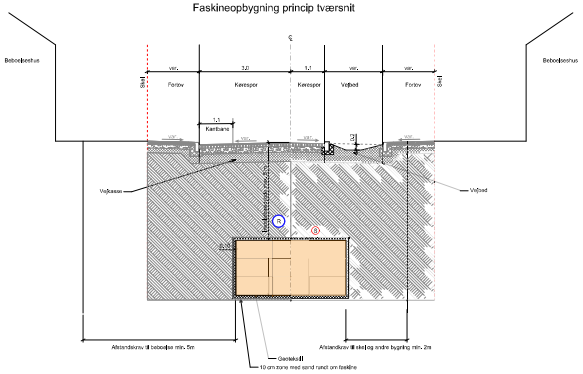


L.102

Denne tegning er udleet fra PDF-format
– skalla kan ikke påregnes at være korrekt

| Ændr./Init. | Ændringer/Rettelser | Kontr./Dato | Godk./Dato |
|---|---|---|---|

| | |
|---|---|
| Dato \| 13.07.2021 | M/N \| 1:100 |
| Sags nr. \| 181062 | |
| Mål. / Skala \| PDF / PDF | |
| Konstr. / Godk. \| ANA / ANA | Tegn. L.102 Rev.\| - |

Der garanteres ikke for nøjagtigheden af kotter samt placering af ledninger og brønde