


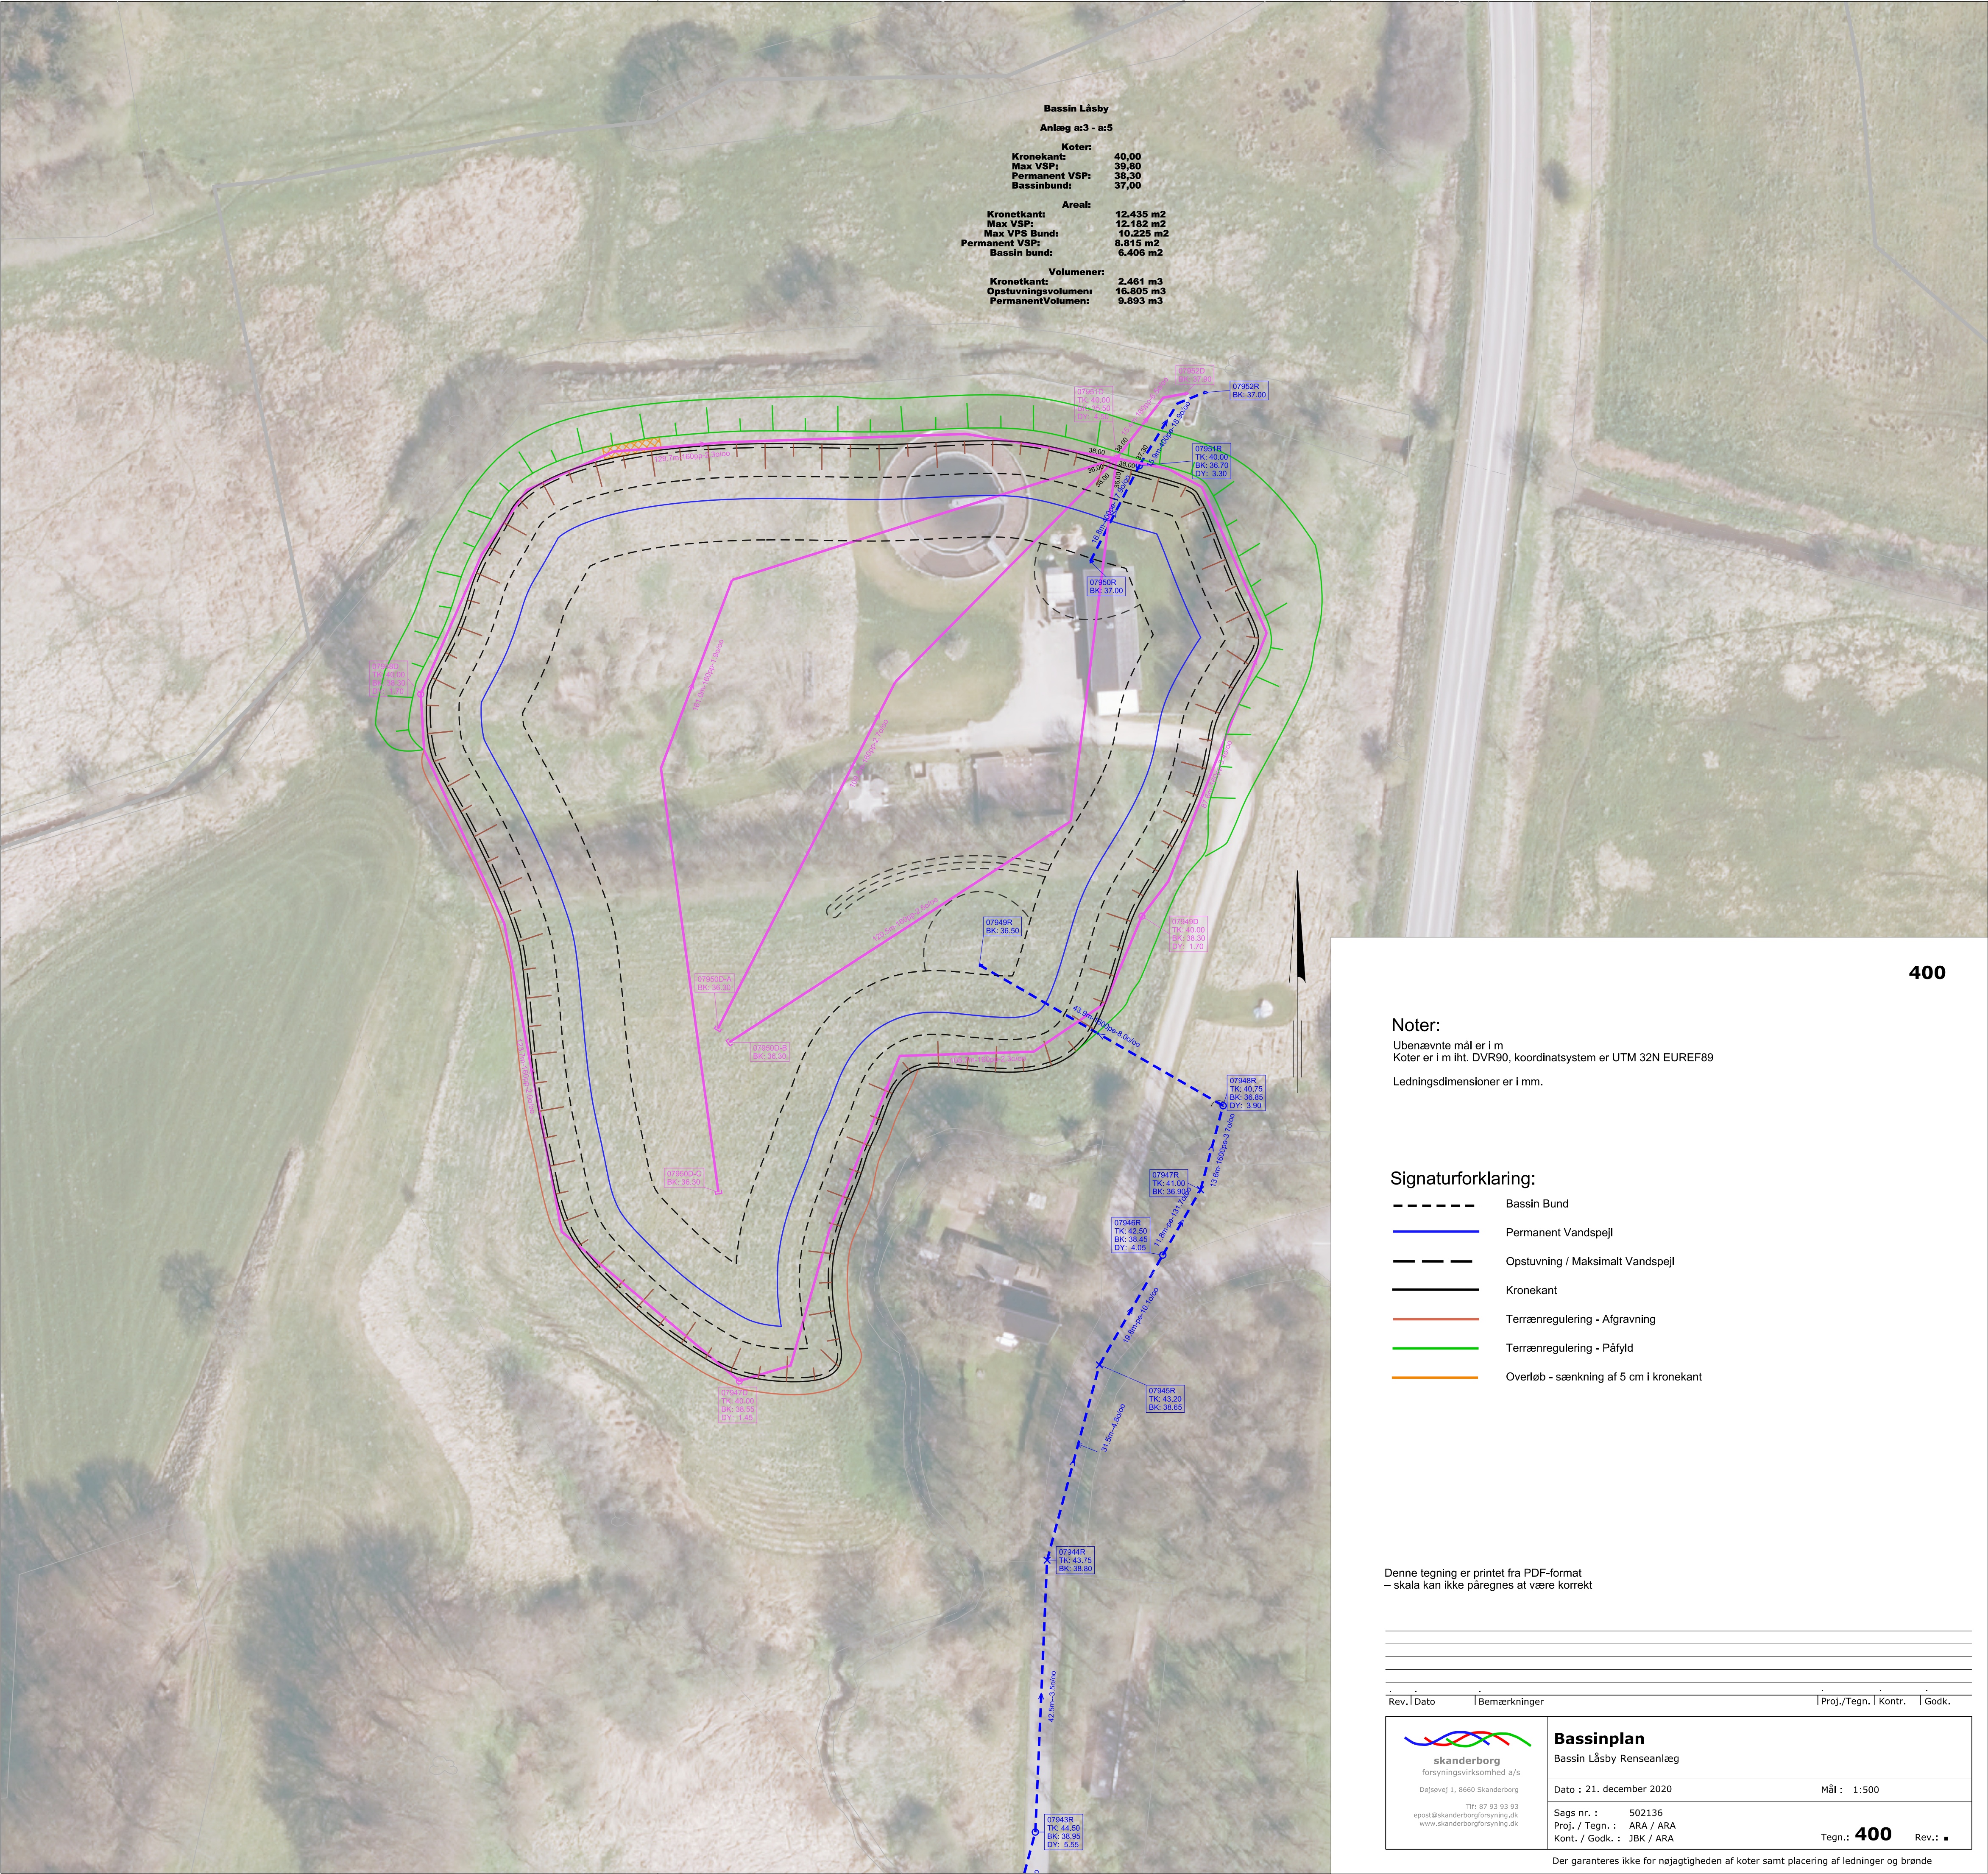

Bassin Låsby	
Anlæg a:3 - a:5	
Koter:	
Kronekant:	40,00
Max VSP:	39,80
Permanent VSP:	38,30
Bassinbund:	37,00
Areal:	
Kronetkant:	12.435 m2
Max VSP:	12.182 m2
Max VPS Bund:	10.225 m2
Permanent VSP:	8.815 m2
Bassin bund:	6.406 m2
Volumener:	
Kronetkant:	2.461 m3
Opstuvningsvolumen:	16.805 m3
PermanentVolumen:	9.893 m3

400

Noter:
Ubenævnte mål er i m
Koter er i m iht. DVR90, koordinatsystem er UTM 32N EUREF89
Ledningsdimensioner er i mm.

- Signaturforklaring:**
- Basin Bund
 - Permanent Vandspejl
 - - - Opstuvning / Maksimalt Vandspejl
 - Kronekant
 - Terrænregulering - Afgravning
 - Terrænregulering - Påfyld
 - Overløb - sænkning af 5 cm i kronekant

Denne tegning er printet fra PDF-format
– skala kan ikke påregnes at være korrekt

Rev.	Dato	Bemærkninger	Proj./Tegn.	Kontr.	Godk.
------	------	--------------	-------------	--------	-------

 skanderborg forsyningsvirksomhed a/s Dejsevej 1, 8660 Skanderborg Tlf: 87 93 93 93 epost@skanderborgforsyning.dk www.skanderborgforsyning.dk		Bassinplan Bassin Låsby Renseanlæg	
Dato : 21. december 2020		Mål : 1:500	
Sags nr. : 502136		Tegn.: 400	
Proj. / Tegn. : ARA / ARA		Rev.: .	
Kont. / Godk. : JBK / ARA			

Der garanteres ikke for nøjagtigheden af koter samt placering af ledninger og brønde