


**NOTE:**

Koter, koordinater og stationering er i m.  
 Øvrige ubenævnte mål er i m. Der må ikke måles på tegningen.  
 Koordinater er angivet i DKTM2 og koter refererer til DVR90.

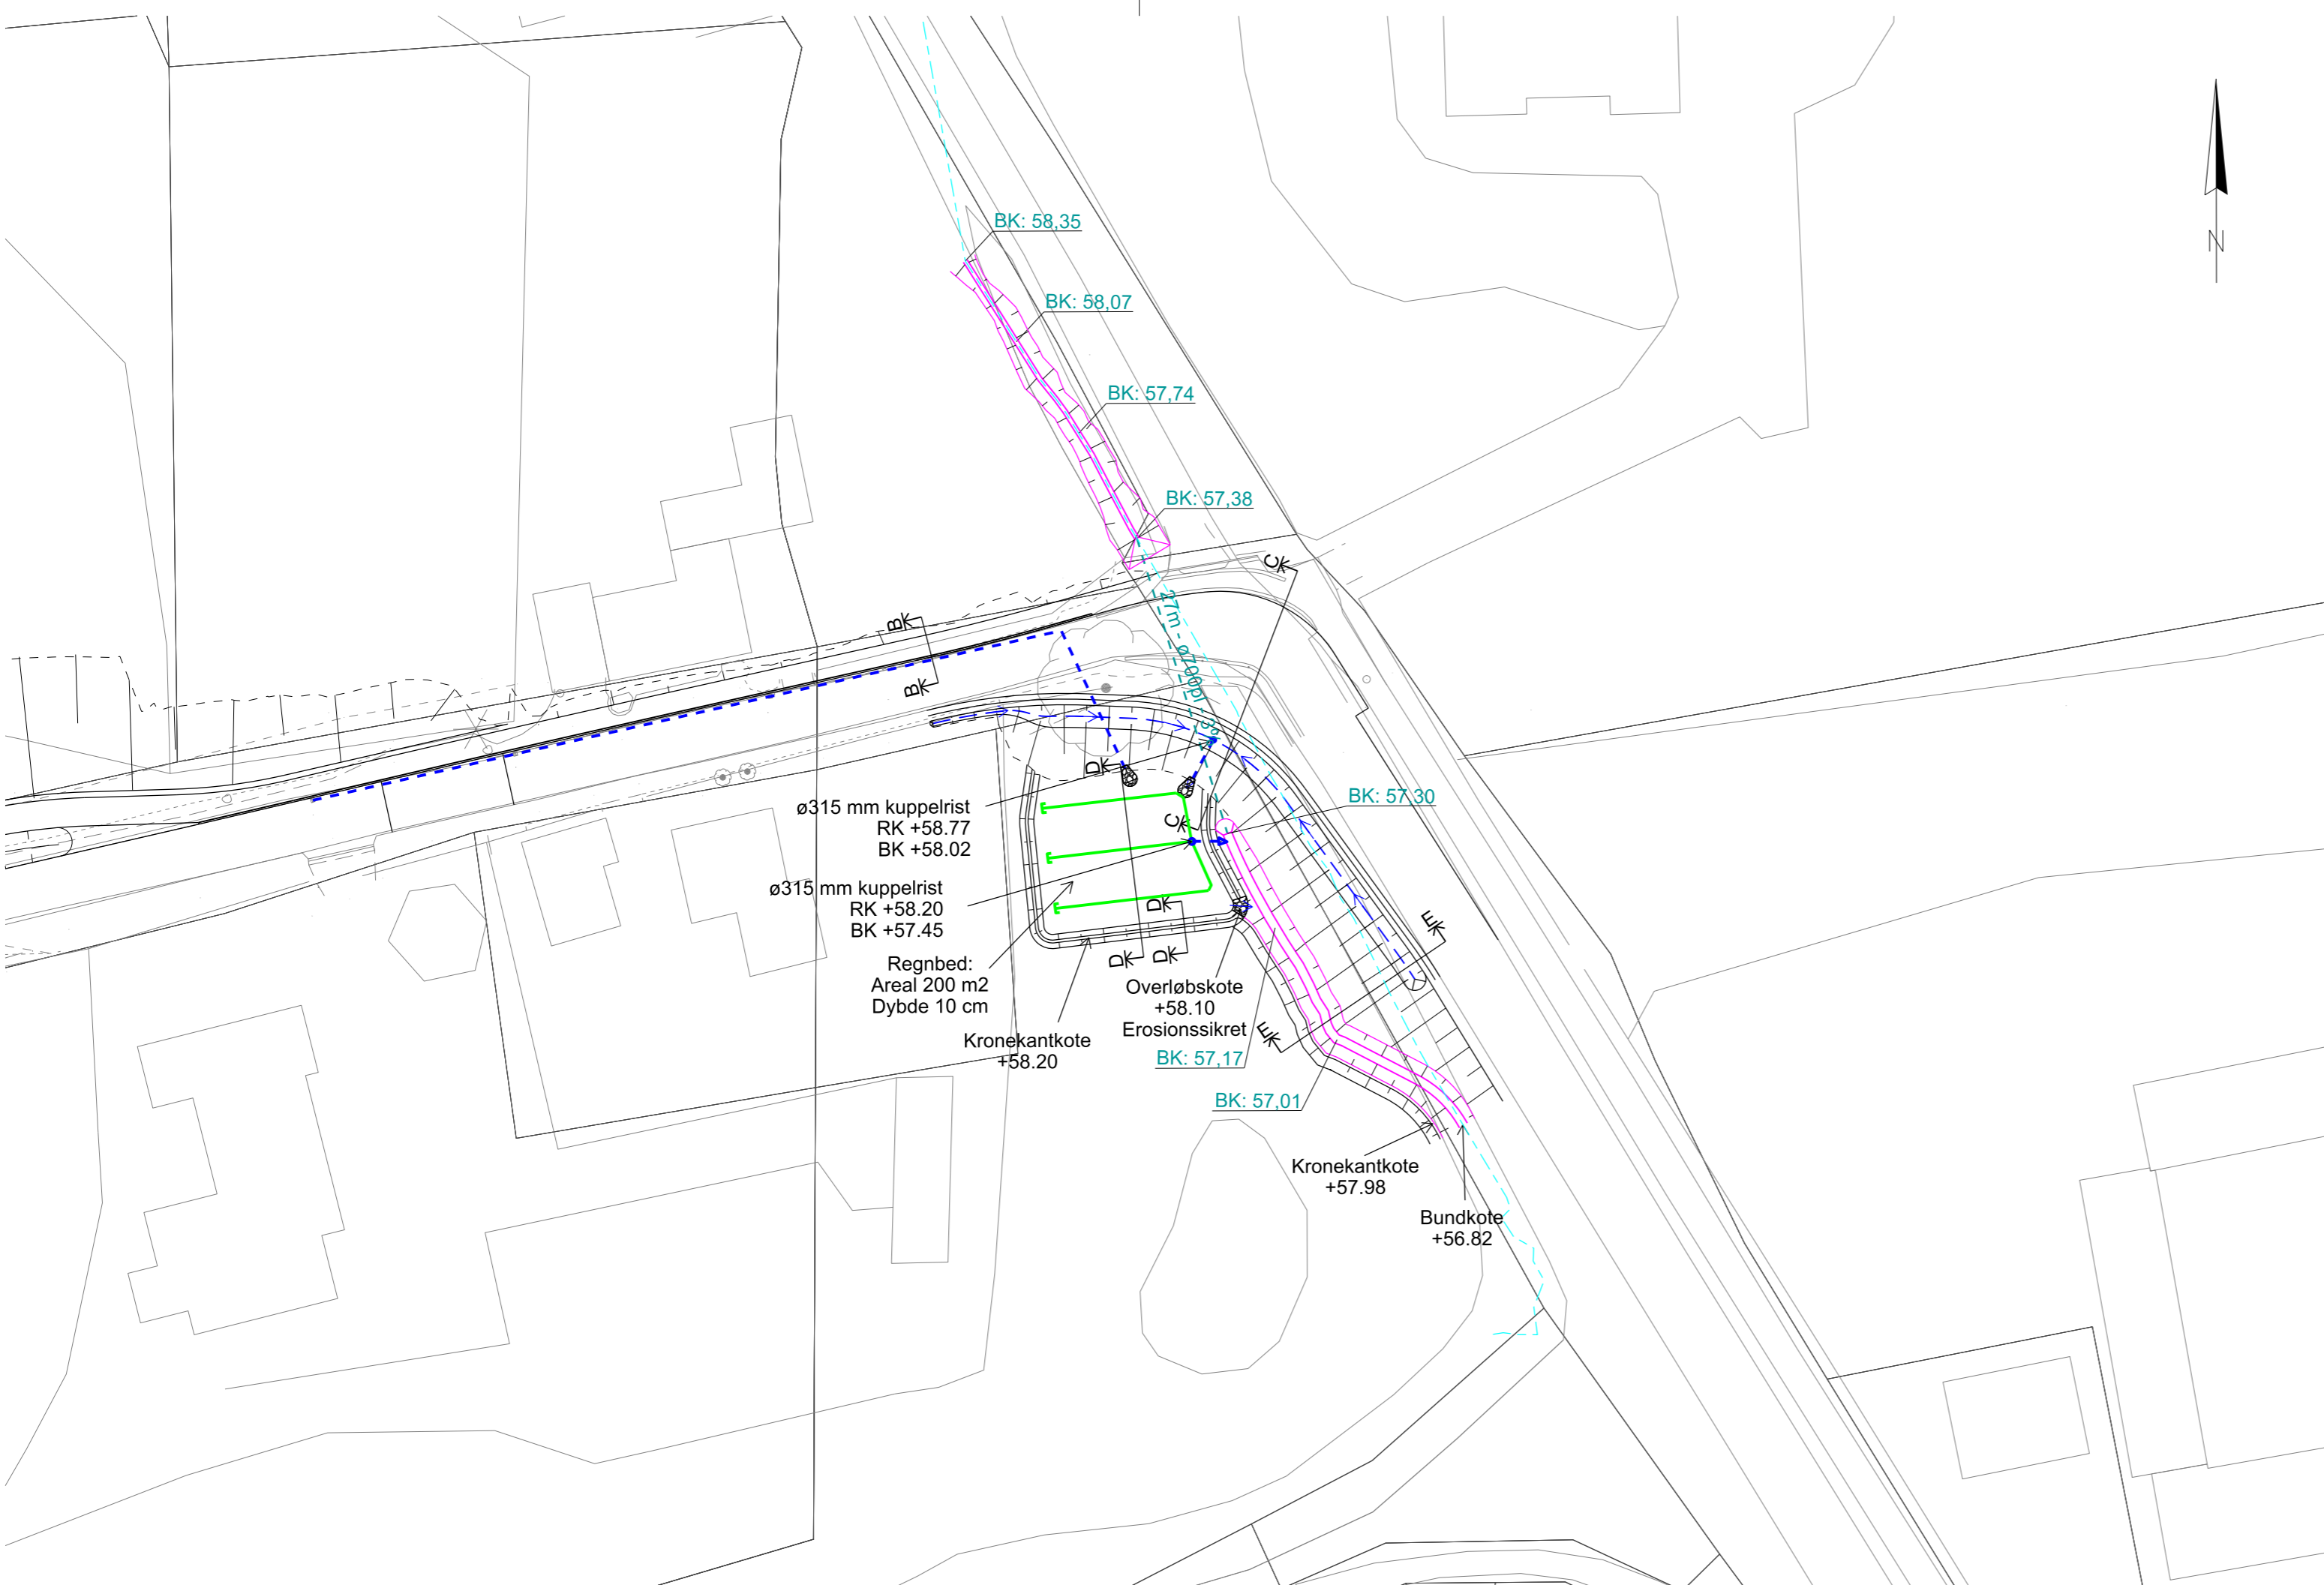

**SIGNATURER:**

- Grundkort / Opmåling
- Matrikelkort
- Vejgeometri
- Reguleringsgrænse
- Erosionssikring
- Trugbund
- Regnvandsledning, ø110 mm
- Topslidset dræn, DN100 mm, fald 3‰
- Endeafrøpning
- Udløb - erosionsikret
- Forlægning af vandløb
- Opmålt eksist. vandløbsmidte
- Rørlægning af vandløb
- Plastbrønd med kuppelrist, 70L sandfang

**FORELØBIGT TRYK**


A	2022-03-11	MLEN	Tegning oprettet		
Rev.	Dato	Tegn.	Kontrol.	Godk.	
		MLEN	ADAS		
Projektnr.	1100040658	Mål	1:500		

Lysholt Allé 6  
 DK-7100 Vejle  
 Tlf. +45 5161 1000  
 www.ramboll.dk

Skanderborg Kommune  
 Dobbelttrevet cykelsti mellem Svejstrup og Bjedstrup

Afvandingsplan, Bjedstrup  
 Svinget

Tegning nr.      Rev.  
 SVEJ-H-TF-2200 B