


NOTE:

Koter er DVR90.
 Plantegning fremgår på H-TA-2200.
 Der må ikke måles på tegningen.

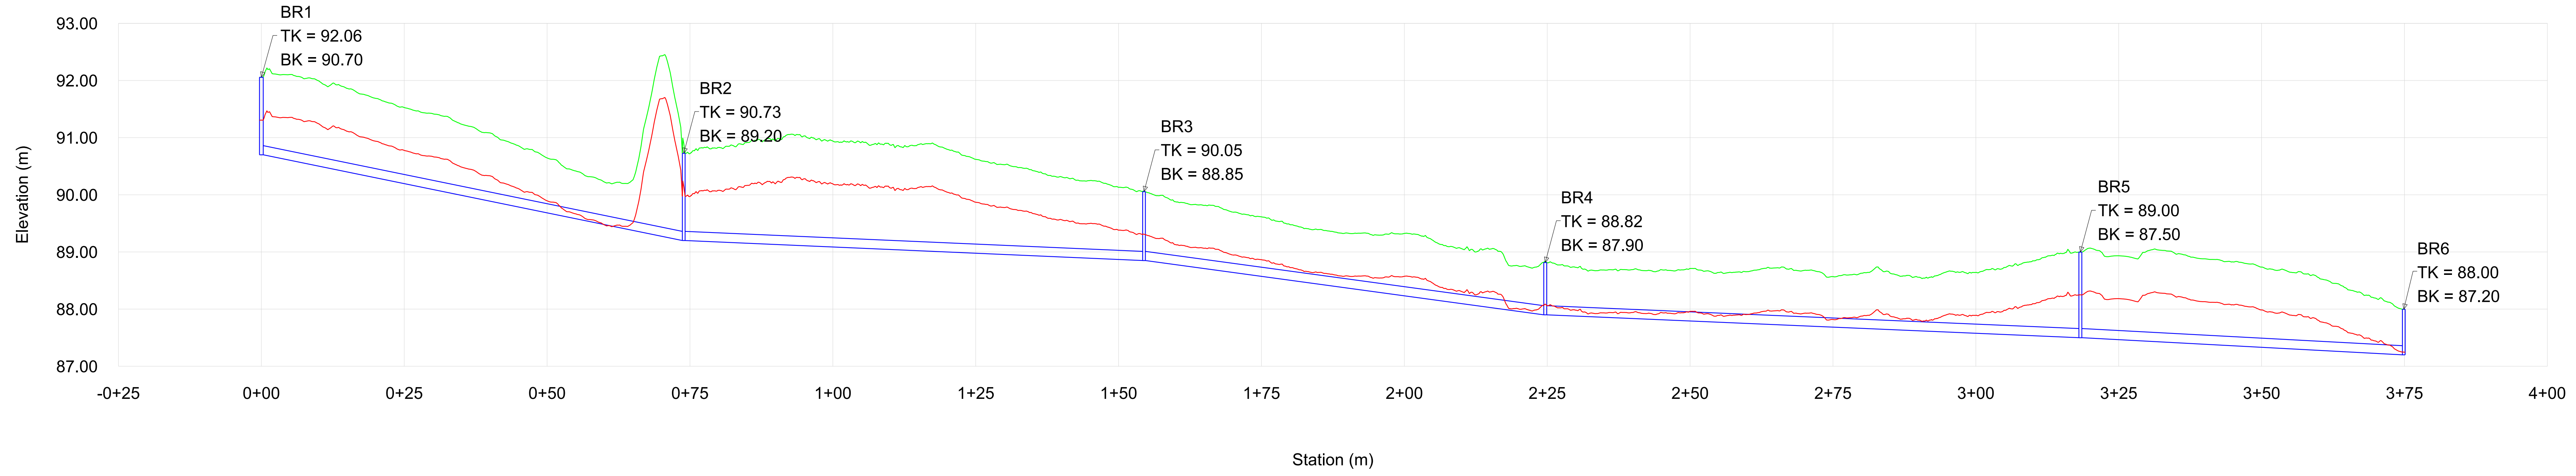

SIGNATUR:

- Terræn
- 75 cm fra terræn
- Ledninger og brønde

Rev.	Dato	Tegn.	Kontrol.	Godk.	RAMBOLL	
	2021-04-21	AKVF	ADAS	SNJ		
Projektnr. 772837		Mål 1:500 / 1:50				Prinsensgade 11 DK-9000 Aalborg Tlf. +45 5161 1000 www.ramboll.dk
Kildebjerg Ry Omlægning af vandløb					Tegning nr.	Rev.
Længdeprofil - Afvanding					H-TA-3700 0	