


Se vedhæftede
 Ajourført med helle
 i feb. 97, ca. km 47,5

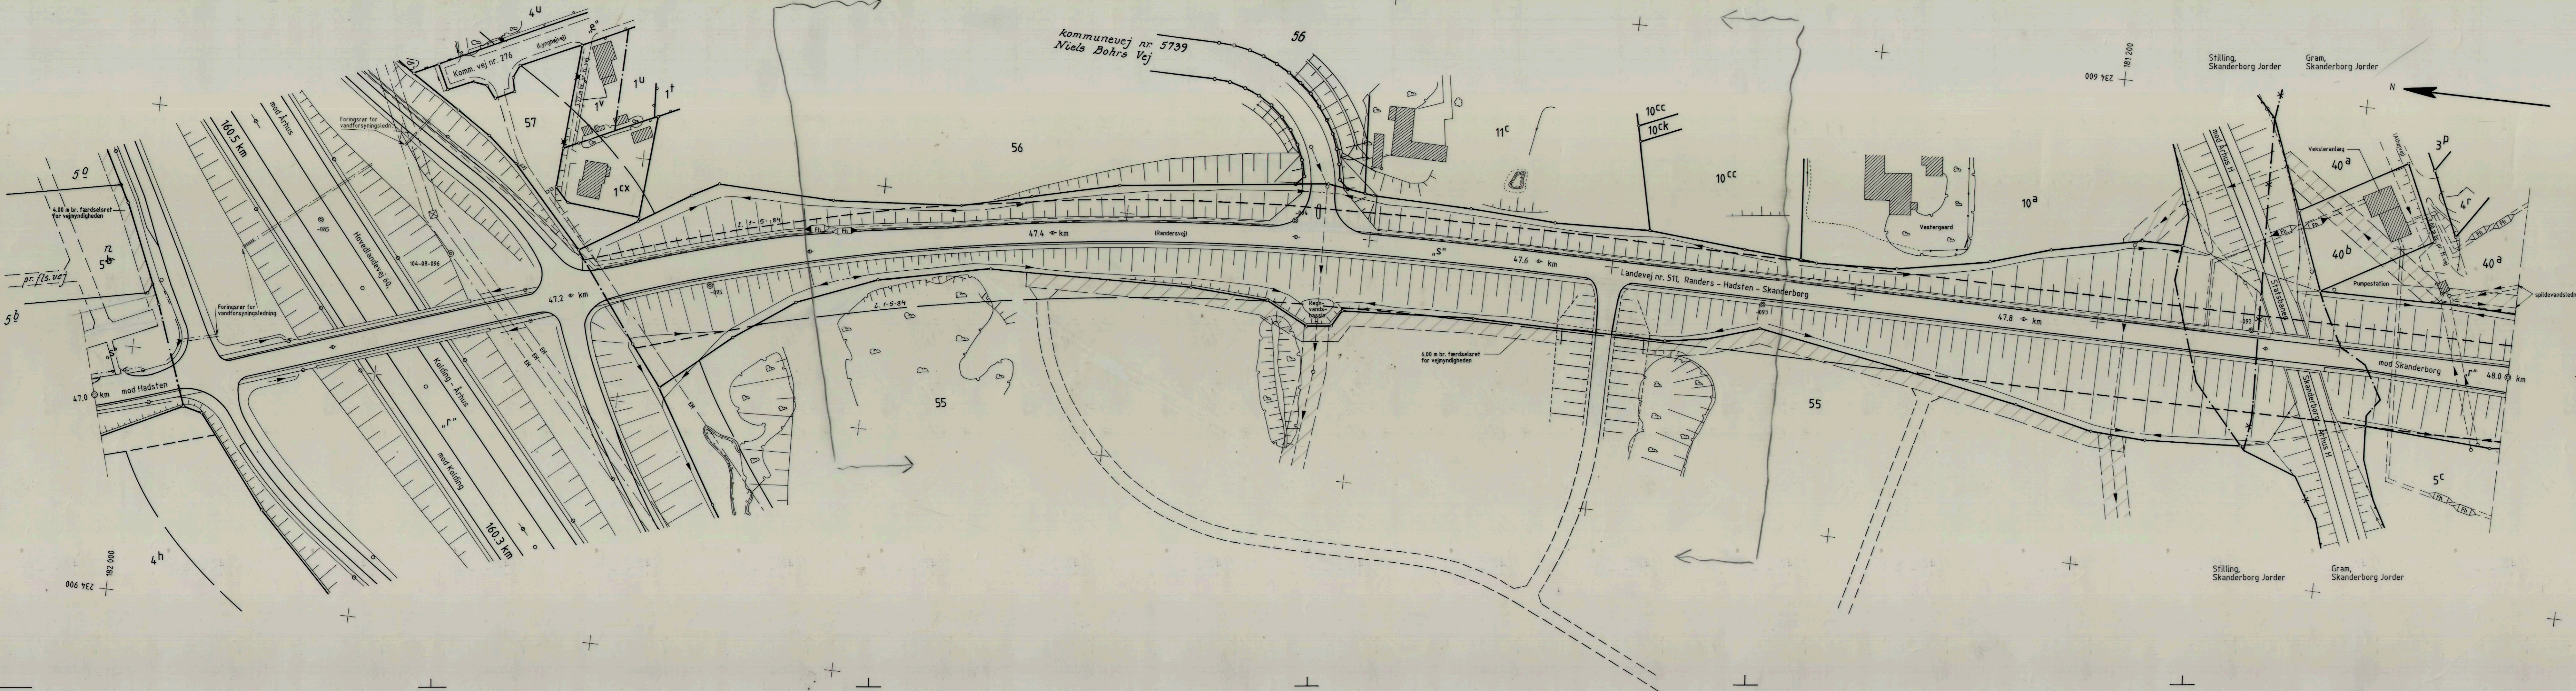

GRUNDPLAN nr.
 Fremstillet af Vejdirektoratet, Jysk Motorvejskontor,
 på grundlag af revideret projektmateriale.
 Dato: December 1986

Det attesteres at nærværende korts matrikulære
 indhold er i overensstemmelse med gældende
 matrikelkort.
 Dato: 1. november 1987
 Underskrift: *P. Schmidt Christensen*

Planen ajourført med hensyn til
 matrikulær ændring og teknik vedr.
 P-plads, km. 47.000 - 47.035, Venstre
 side.

PLANEN AJOURFØRT MED HENSYN TIL MATRIKULÆR
 ÆNDRING OG TEKNIK VEDR. KM. 47,0 (RUNDKØRSEL)

Skanderborg, den 9. april 1992
Anders Pedersen
 Landinspektør
 J.nr. 92117

SKANDERBORG, DEN 3. DECEMBER 1998
Anders Pedersen
 LANDINSPEKTØR
 J. NR. 98140