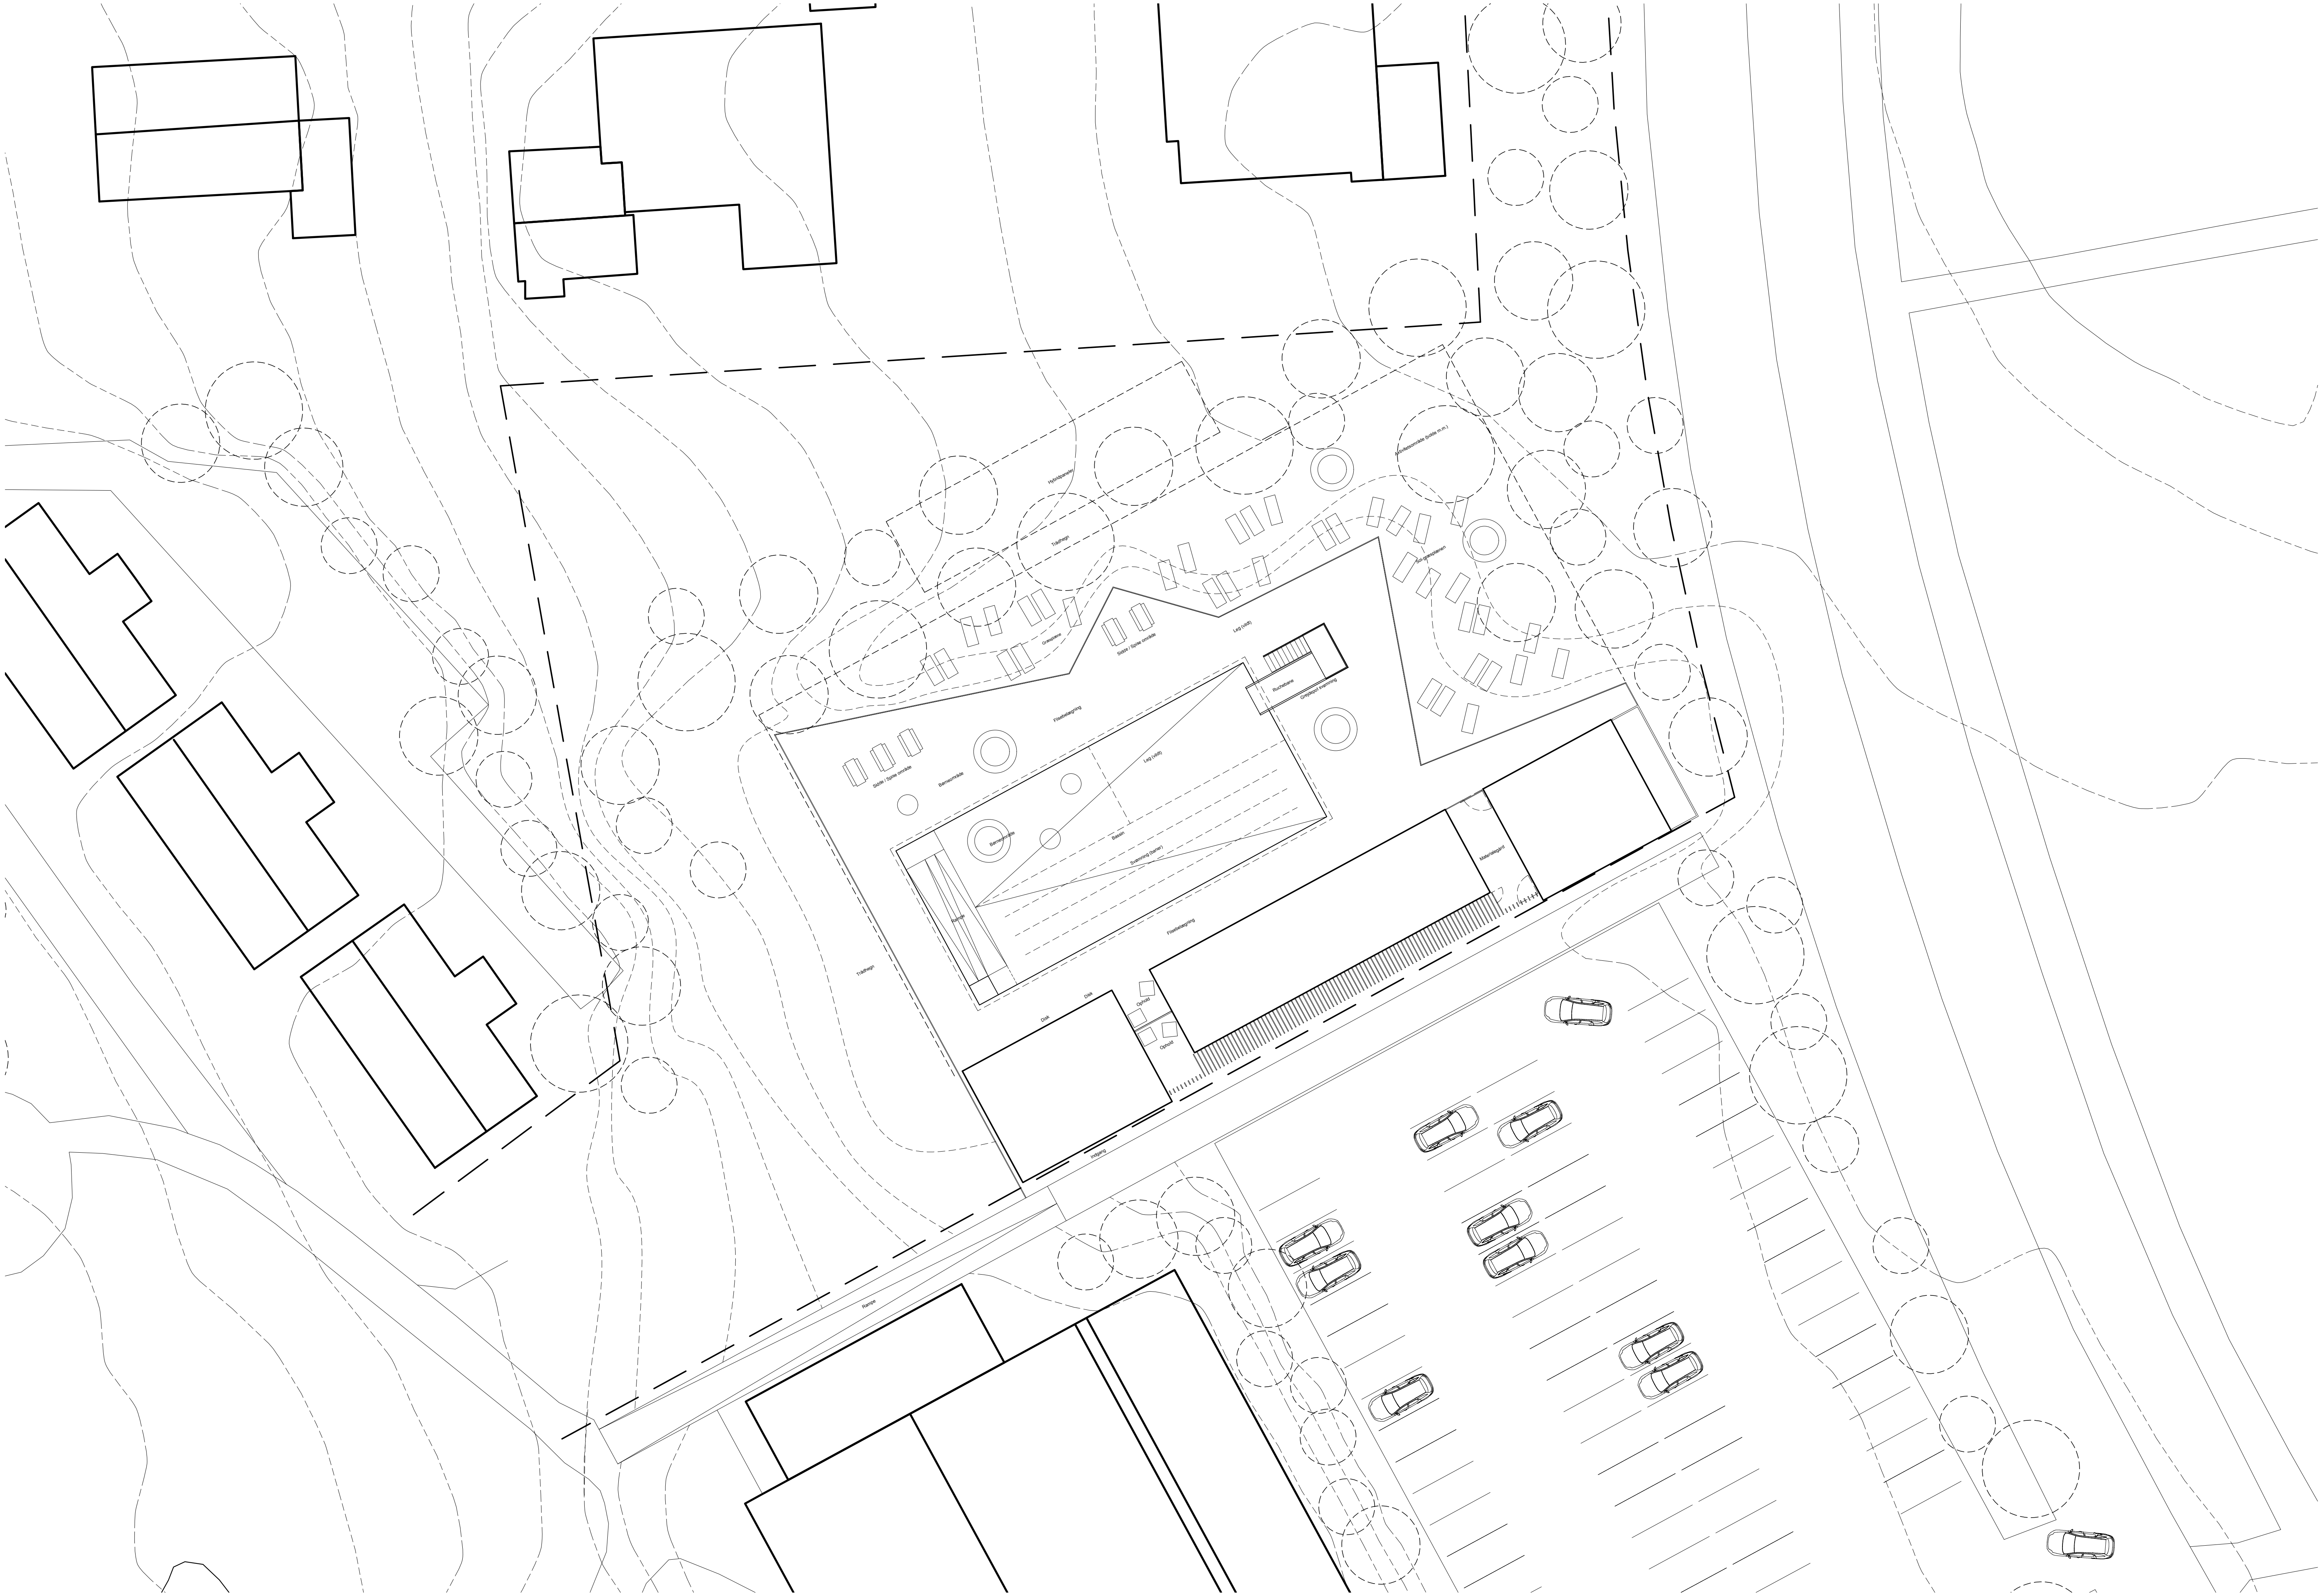

29.05.2019 // Låsby Svømmebad // Skitseprojekt // Situationsplan // Etape 1 // 1:400

Arkitekt: KRADS // Balticagade 9 // DK-8000 Århus C // telefon: 40160167 / 40160179 // mail: kristoffer@krads.info / mads@krads.info // www.krads.info